


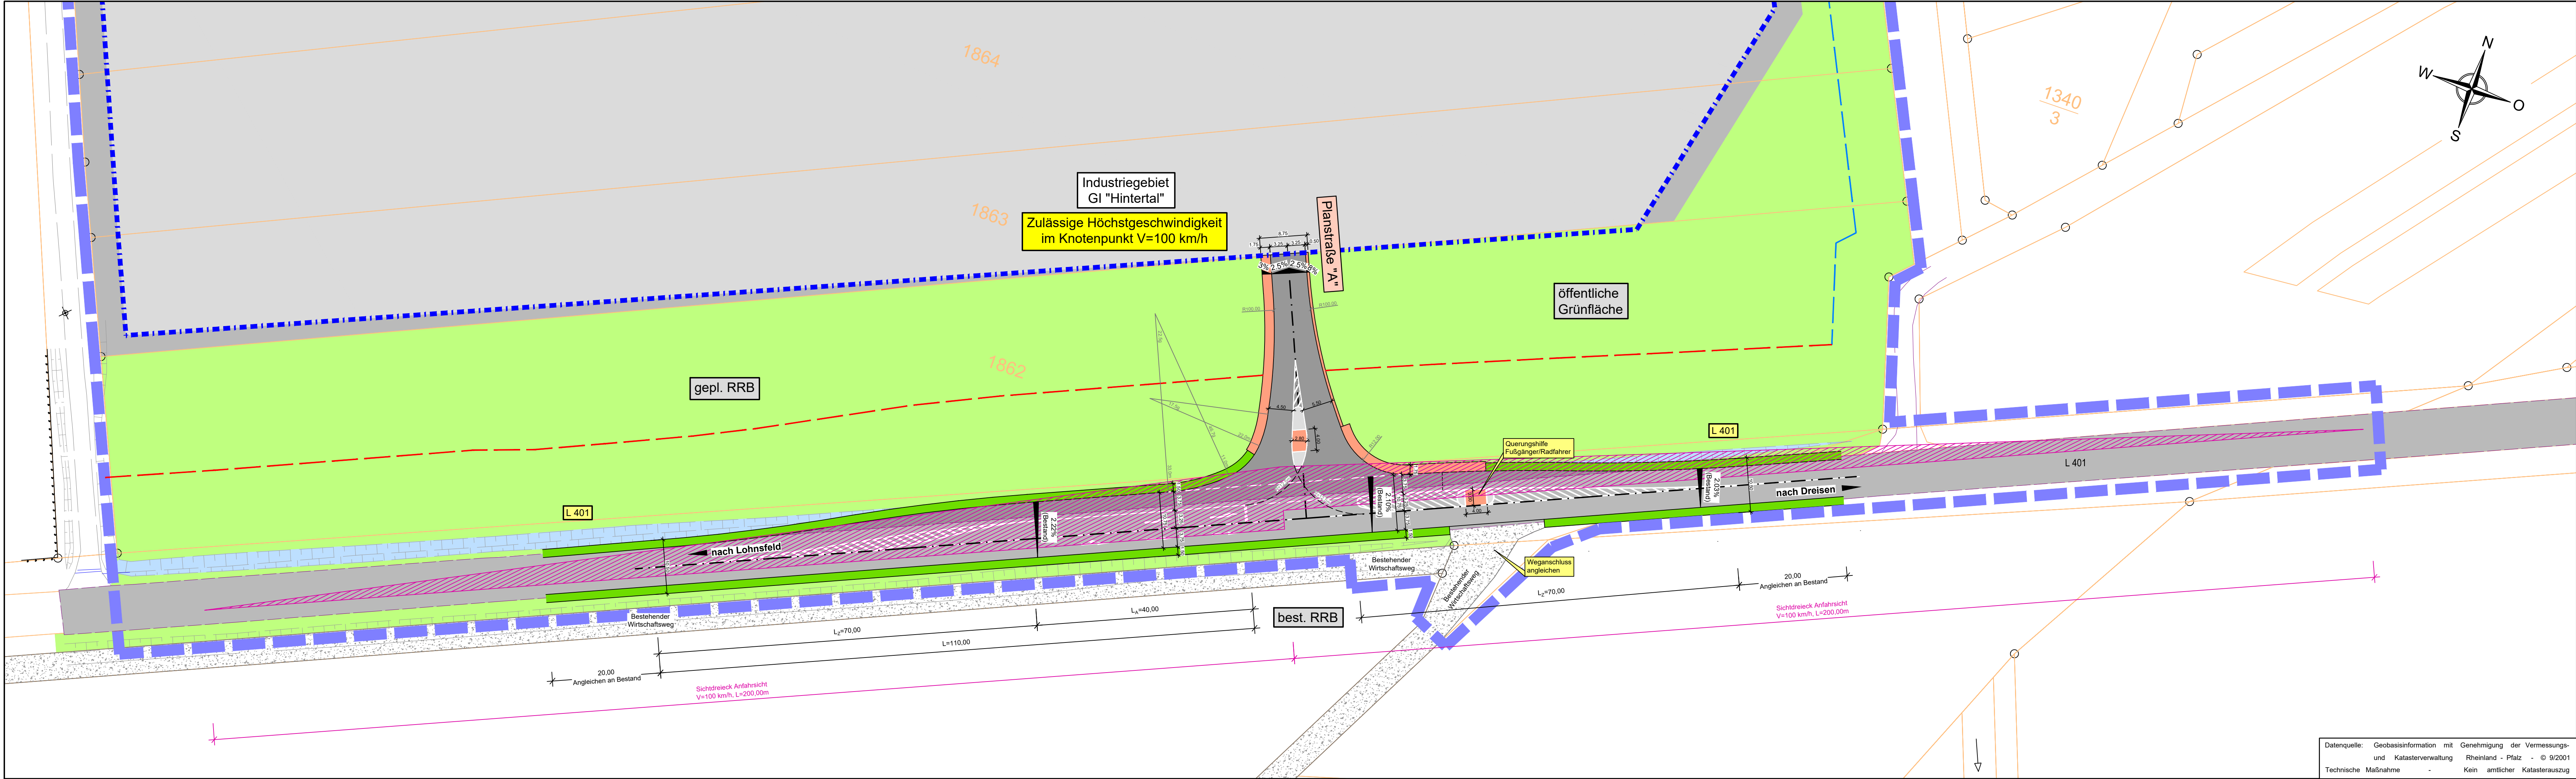

- Legende:**
- Best. Fahrbahn L401
 - Gepl. Linksabbiegespur (Vollausbau) Asphalt
 - Gepl. Gehweg/Schrammbord (Betonpflaster)
 - Gepl. Bankett
 - Öffentliche Grünfläche
 - Sichtdreieck
 - Best. Mulde
 - Fahrbahnquerneigung
 - Gesamtgeltungsbereichsgrenze B-Plan
 - Baugrenze B-Plan
 - Bauverbotszone: L 401: 20m ab Fahrbahnrand
 - Bauverbotszone: 10m ab Geltungsbereich
 - Kataster Bestand
 - Bestand (Vermessung) mit Höhe

VORPLANUNG Stand: 31.10.2024

Der Bauherr:	Bauherr: AgroAsset GmbH & Co. KG						
	Projekt: Industriegebiet GI Hintertal - OG Winnweiler OT Alsenbrück-Langmeil						
Der Entwurfsverfasser:	Teil: Lageplan geplante Linksabbiegespur L401 Sichtdreieck -Verkehrsanlagen -						
		Zeichen	Datum	geändert		Maßstab 1 : 500	Bl
	angenommen			Zeichen	Datum		
	bearbeitet					Blattgröße 116 x 30	Bl
	gezeichnet	WeJ	Okt. 2024				
geprüft							
Auftragsnummer: STE		/ WVE 6000230816		Koordinatensystem		ETRS89 / UTM Zone	
 WVE Geist Kaiserslautern Blechhammerweg 50 67659 Kaiserslautern							