


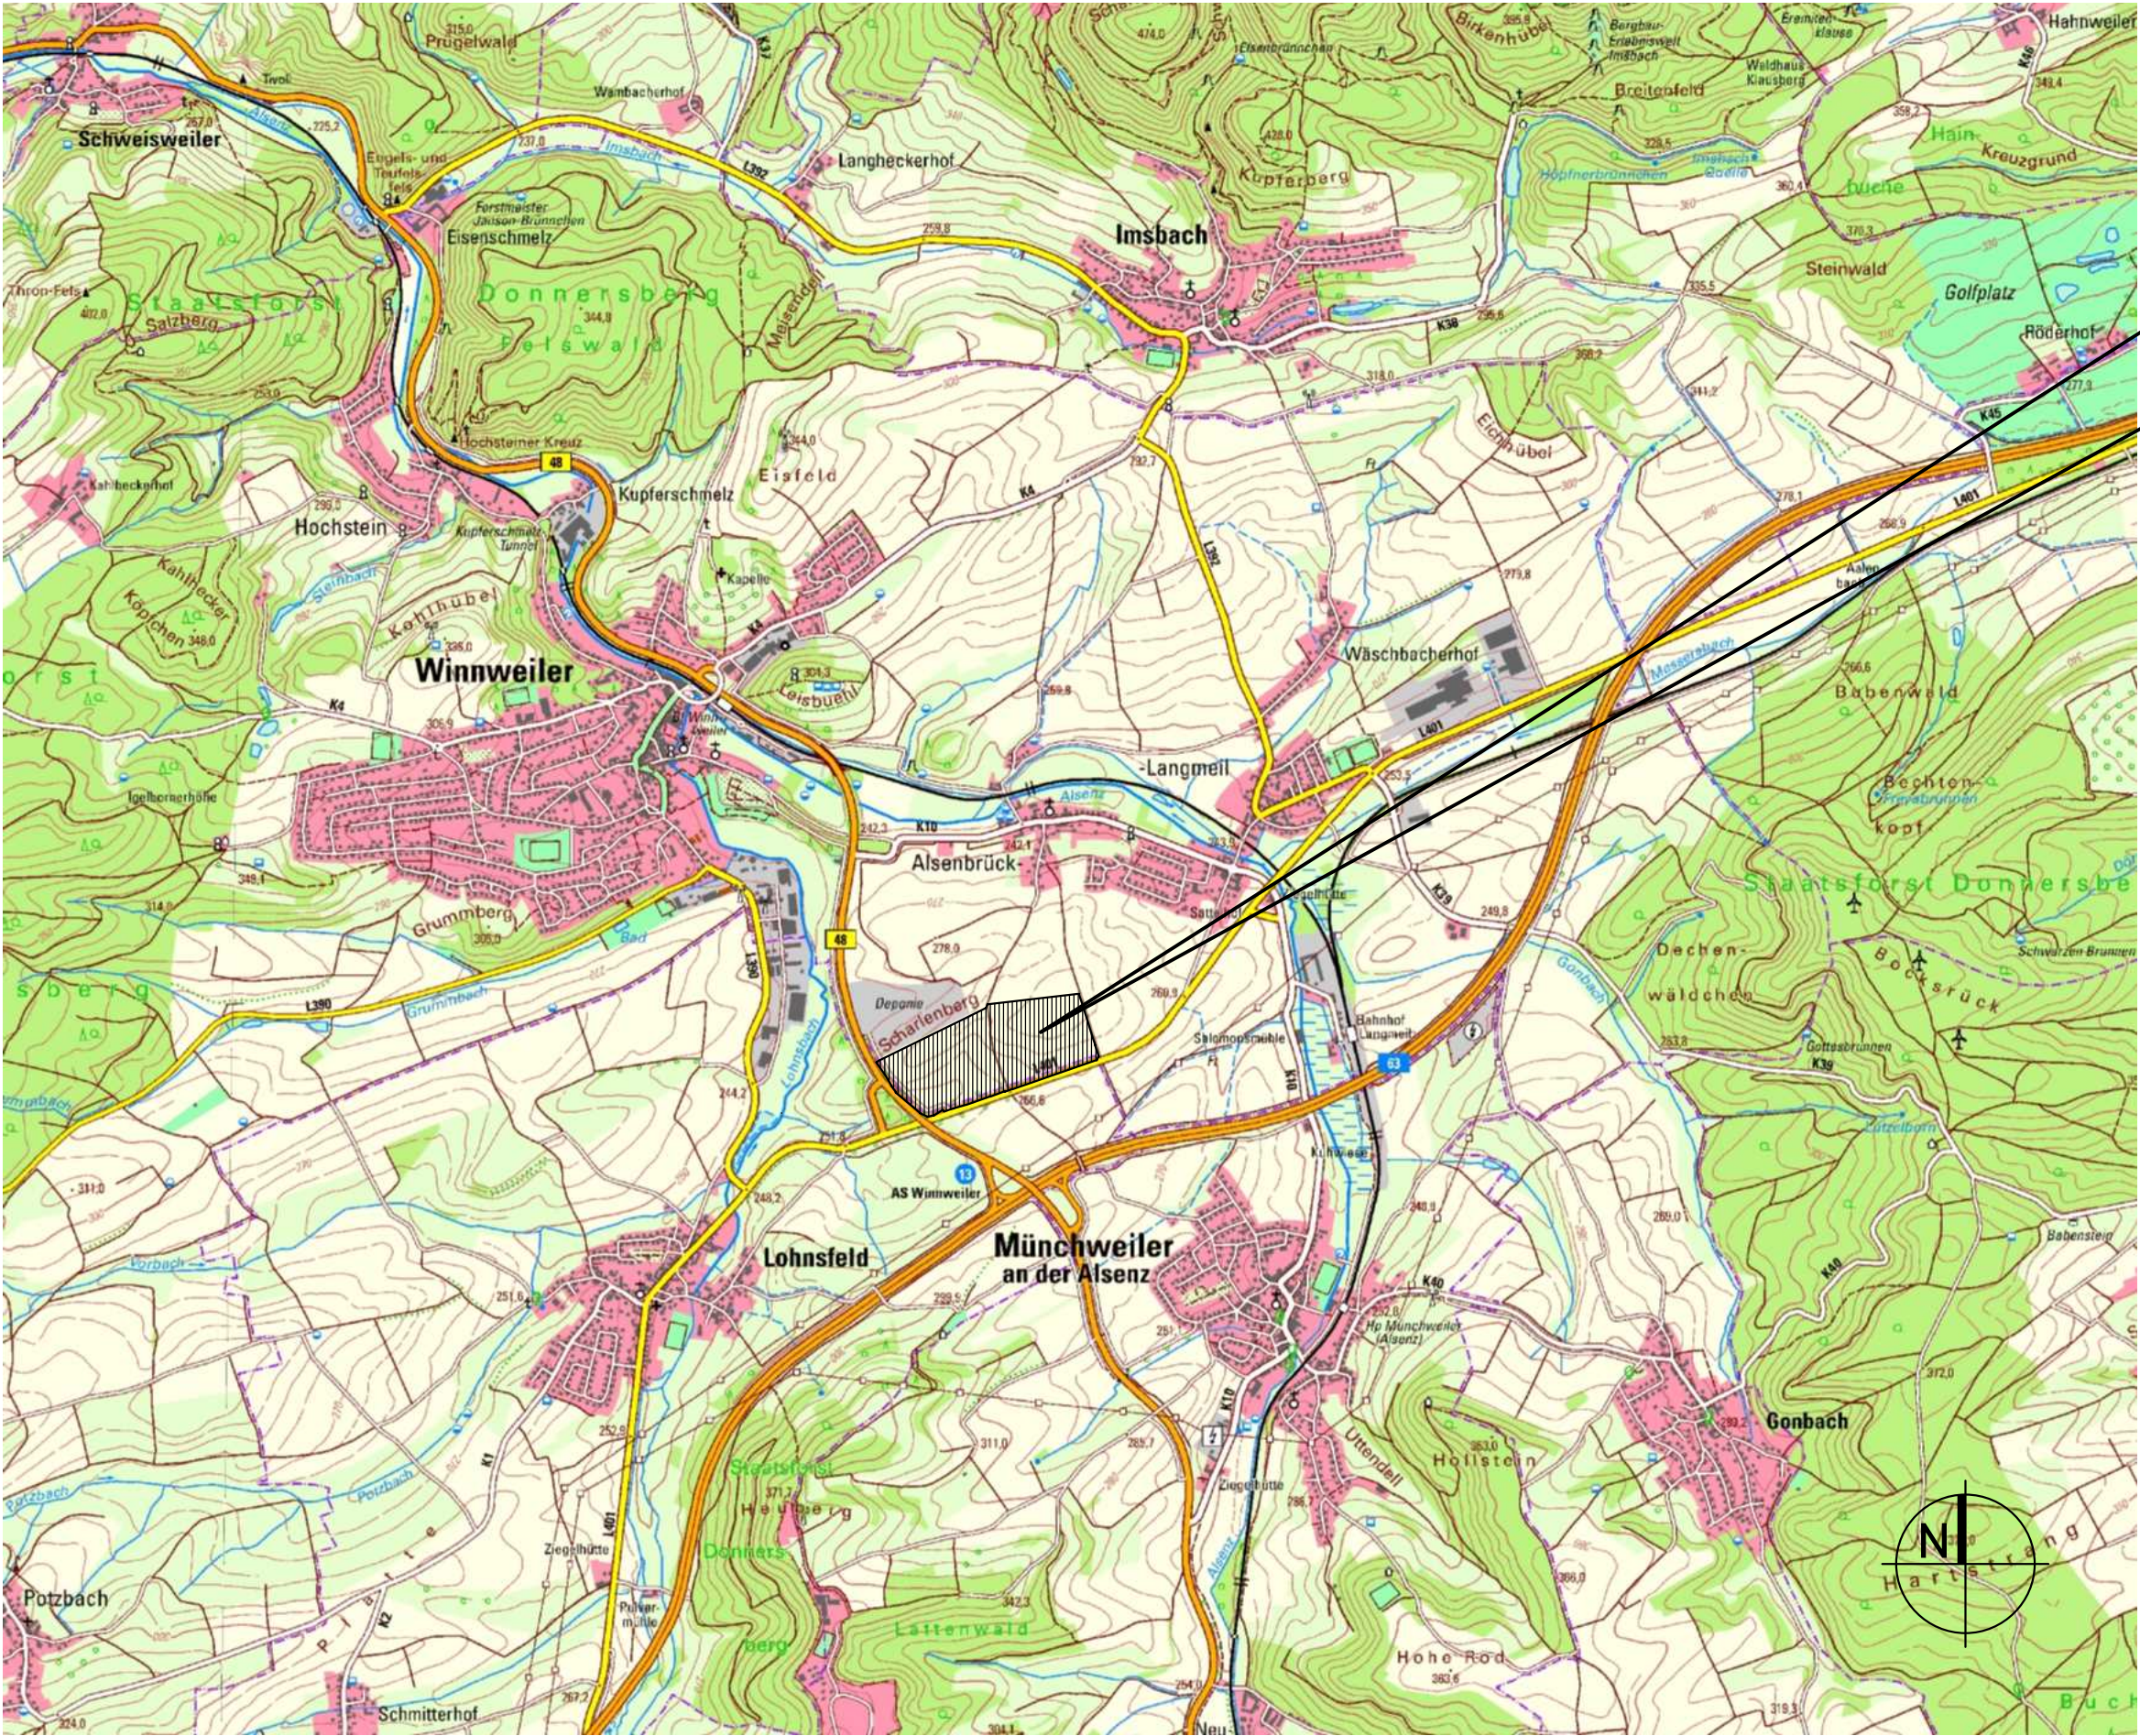

Übersichtskarte - M 1:25.000

Lage
IG/GE Gemeindeallmende

Wasserrechtliches Verfahren

Nr.	Art der Änderung	Datum	Zeichen
Genehmigungsplanung			
Antragsteller Verbandsgemeindewerke Winnweiler Jakobstraße 29 67722 Winnweiler		Unterschrift	
Bauherr Immo 150 PmS GmbH & Co. KG Sauerwiesen 4 67661 Kaiserslautern		Unterschrift	
Projekt Ortsgemeinde Lohnsfeld Bebauungsplan Industrie- und Gewerbegebiet Gemeindeallmende	Auftraggeber Immo 150 PmS GmbH & Co. KG Sauerwiesen 4 67661 Kaiserslautern	Plannummer WRVA4129AP510ITK01	
		20/05/2025	
Teil Übersichtskarte Lage Plangebiet	Aufgestellt IB Thomas Scheer Schwedebacher Straße 12 67686 Mackenbach Telefon: 06374 70330 Fax: 06374 70330 Mobil: 0151 5909578	Maßstab 1:25.000	
		Bearbeitung	