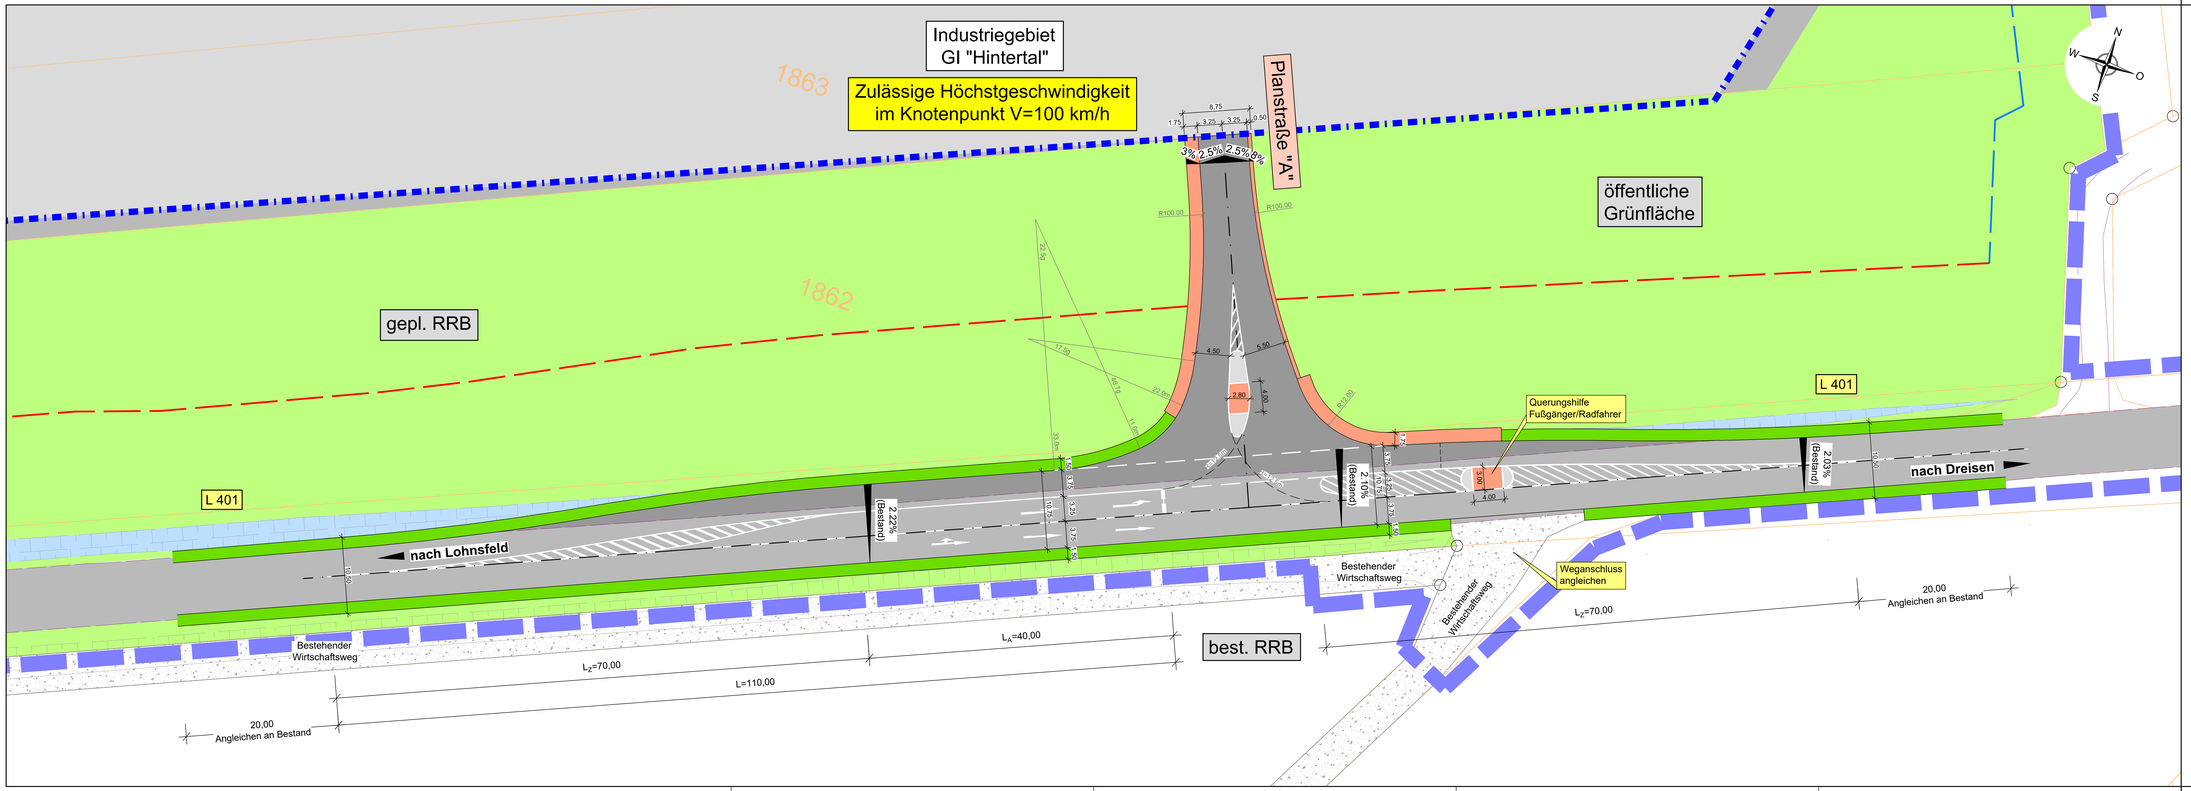

Legende:

- Best. Fahrbahn L401
- Gepl. Linksabbiegespur (Vollausbau) Asphalt
- Gepl. Gehweg/Schrammbord (Betonpflaster)
- Gepl. Bankett
- Offentliche Grünfläche
- Best. Mulde
- 2,5% Fahrbahnquerneigung
- Gesamtgeltungsbereichsgrenze B-Plan
- Baugrenze B-Plan
- Bauverbotszone: L 401: 20m ab Fahrbahnrand
- Bauverbotszone: 10m ab Geltungsbereich
- Kataster Bestand
- 246.24 Bestand (Vermessung) mit Höhe

VORPLANUNG

Stand: 31.10.2024

Der Bauherr:	Bauherr:	AgroAsset GmbH & Co. KG						
	Projekt:	Industriegebiet GI Hintertal - OG Winnweiler OT Alsenbrück-Langmeil						
Der Entwurfsverfasser:	Teil:	Lageplan geplante Linksabbiegespur L401 -Verkehrsanlagen -						
		Zeichen	Datum	geändert	Zeichen	Datum	Maßstab: 1 : 250	Beilage
	aufgenommen							
	bearbeitet						Blattgröße 135 x 42	Blatt Nr.
	gezeichnet	WeJ	Okt. 2024					
	geprüft							

Auftragsnummer: STE / WVE: 6000230816 Koordinatensystem ETRS89 / UTM Zone 32

WVE Ingenieurgesellschaft mbH

Blechhammerweg 50 67659 Kaiserslautern

K:\OG\Alsenbrück-Langmeil\NBG Hintertal\03_Infrastruktur\02_Vorplanung\20241015-LP-Linksabbiegespur.dwg