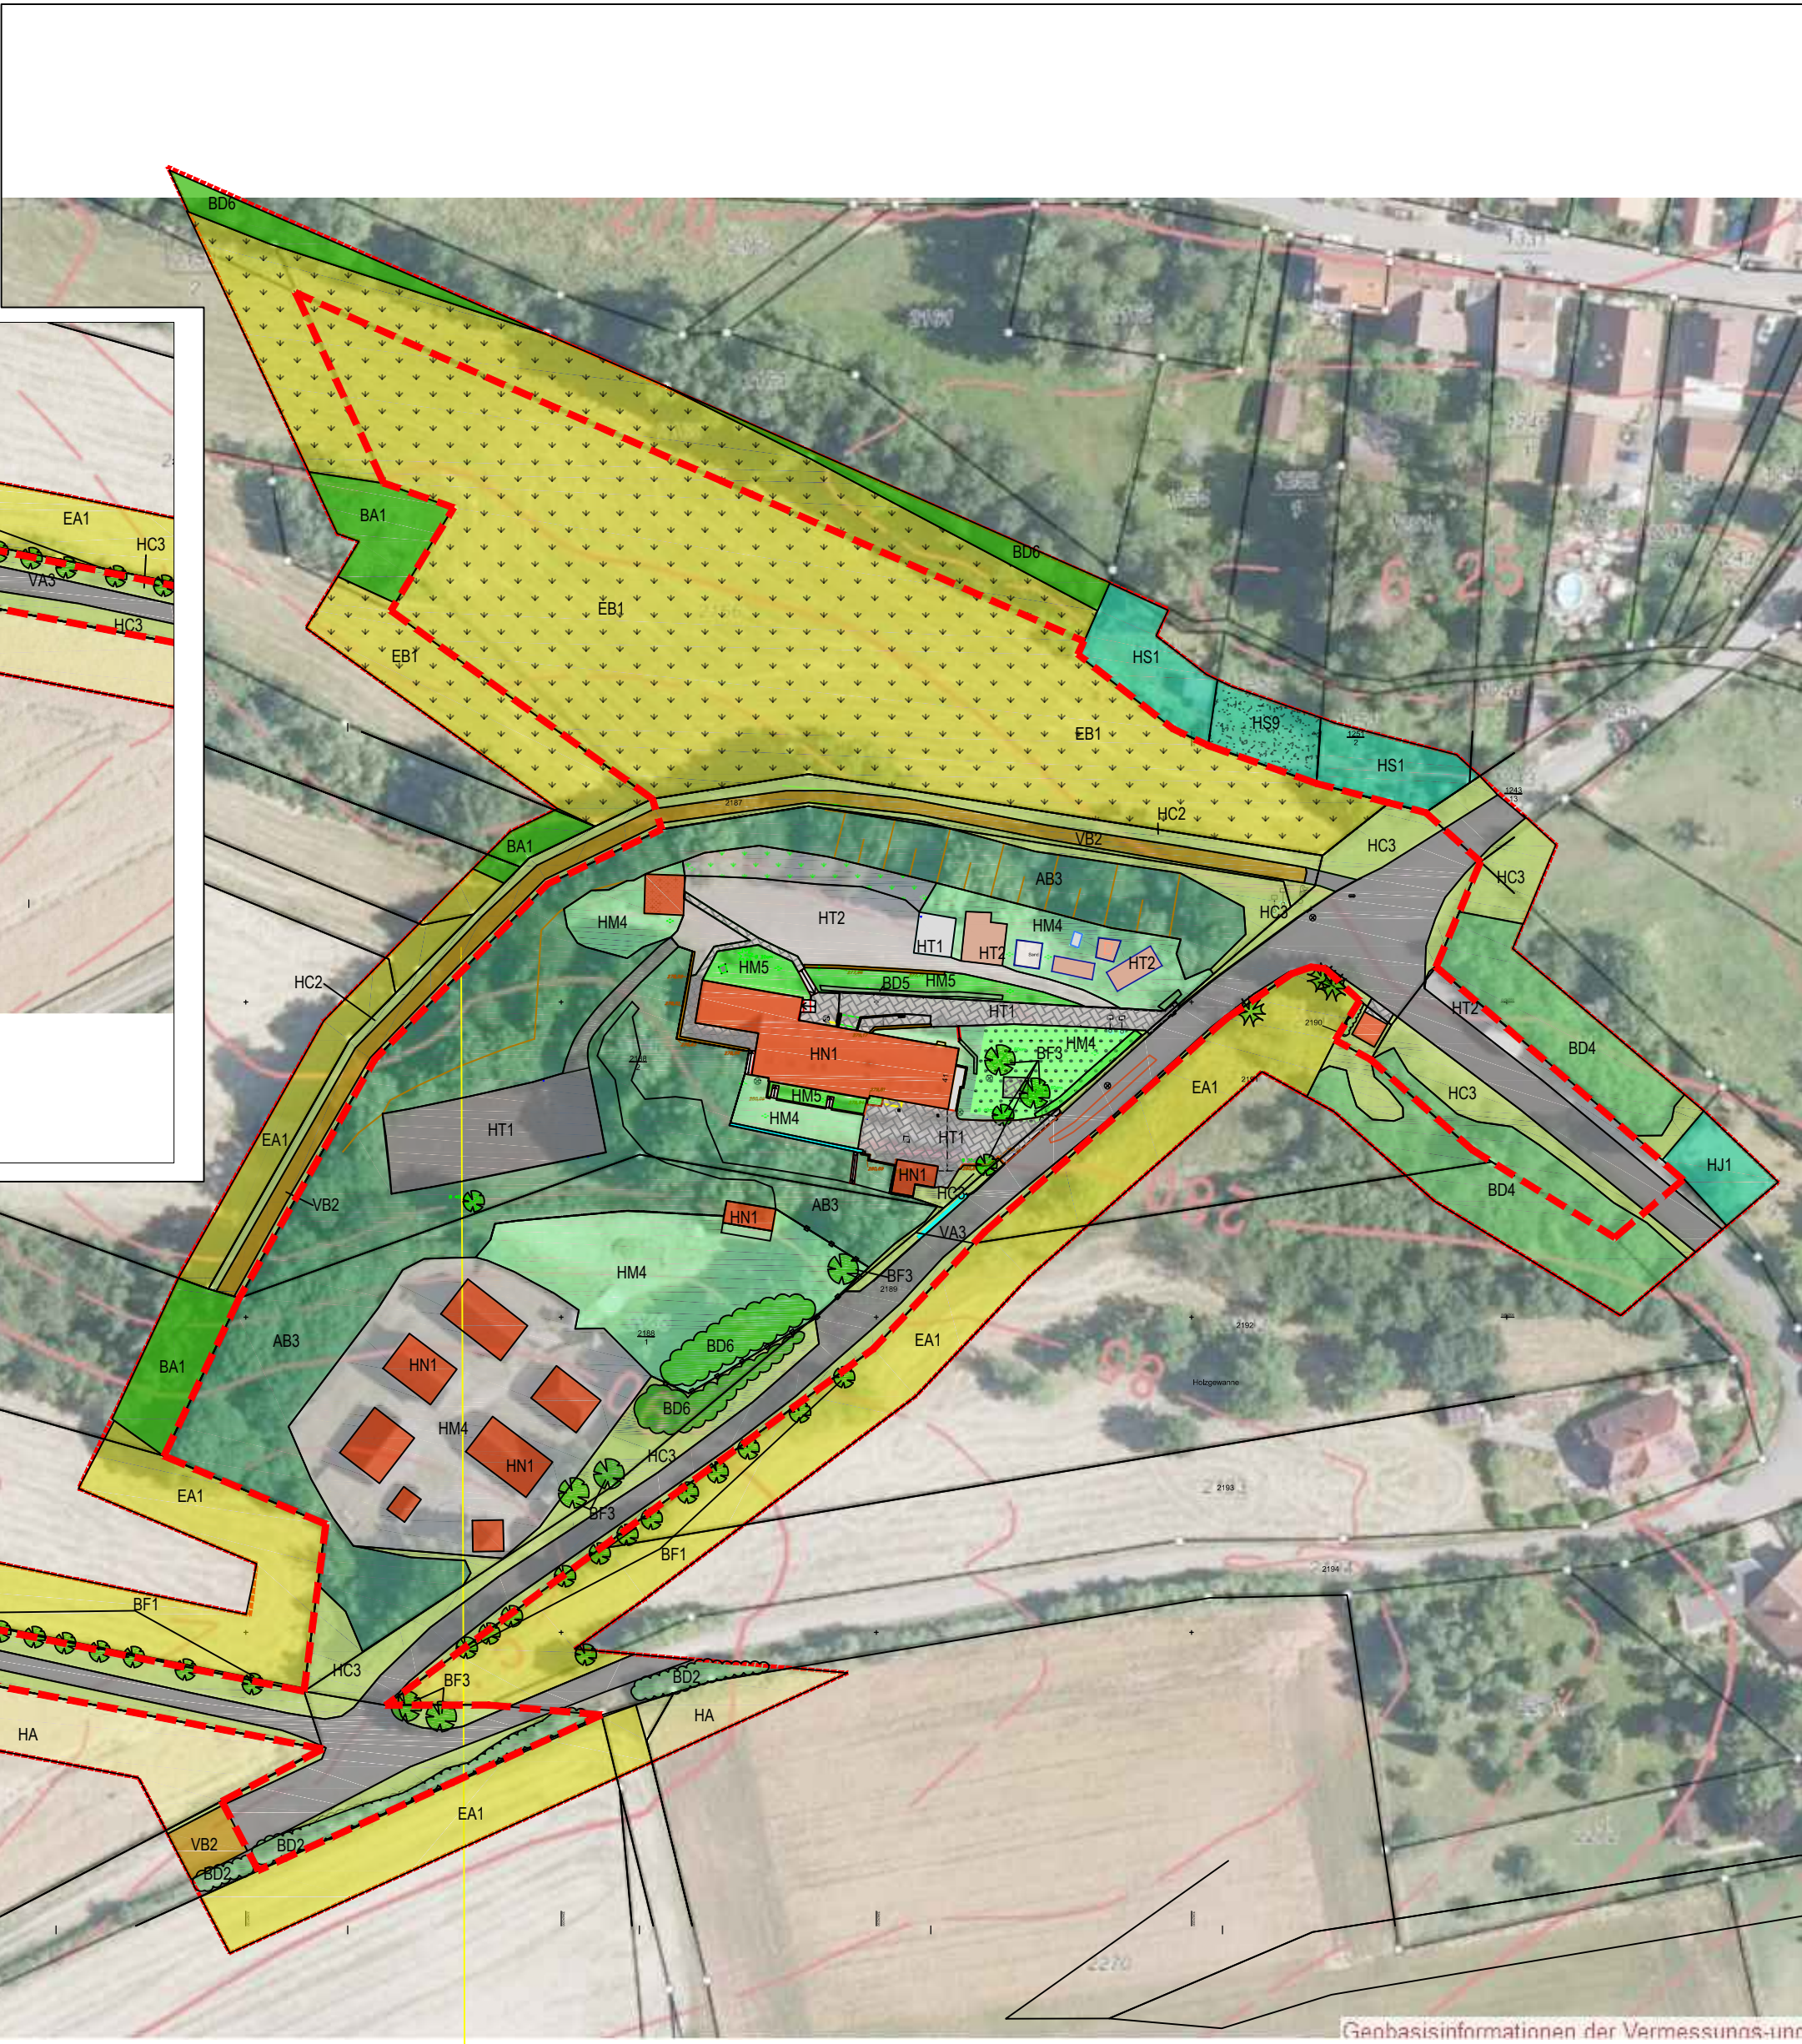
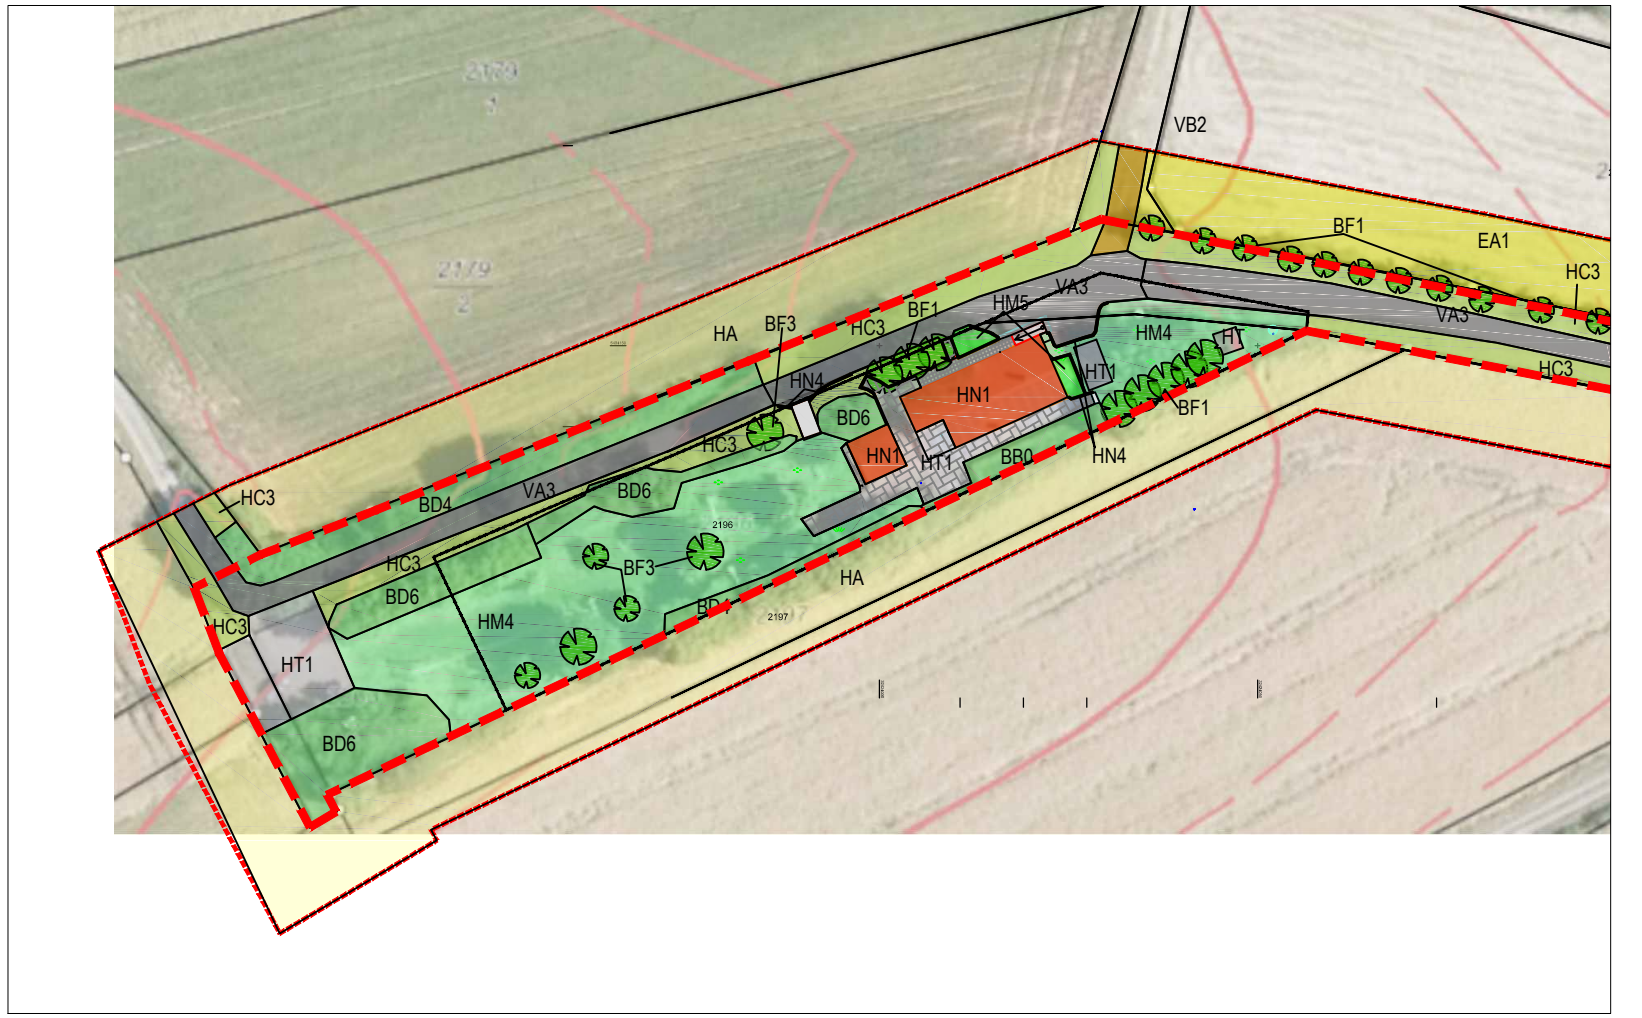


Abkürzungen Biotoptyp

- AB3 Eichenmischwald
- BA1 Feldgehölz
- BB0 Brombeergebüsch
- BD2 Strauchhecke
- BD4 Böschungshecke
- BD5 Schnitthecke
- BD6 Baumhecke
- BF1 Baumreihe
- BF3 Einzelbaum
- EA1 Wiese
- EB1 Weide / Pferdekoppel
- HA0 Acker
- HC2 Grünlandrain
- HC3 Straßenrand artenarm
- HM4 Trittrassen
- HM5 Pflanzbeet
- HN1 Gebäude
- HN4 verfügte Mauer
- HS1 Kleingarten
- HJ1 Ziergarten
- HS9 Gartenbrache
- HT1 Hofplatz versiegelt
- VA3 Gemeindestraße
- VB2 Feldweg unbefestigt

LEGENDE

- Laubb Baum / Nadelbaum
- Hecken
- Wald
- Wiese
- Weide / Pferdekoppel
- Asphalt
- Schotter
- Betonpflaster
- Garten / Gartenbrache
- Zierbeete
- Rasen
- Unbefestigter Wirtschaftsweg
- Gräser-Kräuter
- Gebäude
- Mauern, verfügt
- Grenze Bebauungsplan
- Grenze Untersuchungsgebiet

BAUHERR

Gemeinde Steinbach / VG Winnweiler

PROJEKT

B-Plan "Sondergebiet Tourismus und Gesundheitszentrum" in der Gemeinde Steinbach am Donnersberg - Fachbeitrag Naturschutz -

PLAN

Bestand Biotoptypen und Nutzungen

MASSSTAB

1 : 1.000

DATUM

18.05.2026

GEZ

GV

PLANNR.

02

PLANUNGSBÜRO VALENTIN

LANDSCHAFTS- UND FREIRAUMPLANUNG

Dipl. - Ing. Andreas Valentin Landschaftsarchitekt BDLA

Eduard-Mann-Str. 1-7 67280 Ebertsheim Tel: 06359/961207 FAX: / 961208