



P:\Planung\140202020\_K\_Landschaft\_Auf dem Rain\_Nassweidharing40\_30mWVHase01\_TierpfoteErweiterung07\_Gewinnung05\_LC02020201  
 Layout


PROFIL QP1

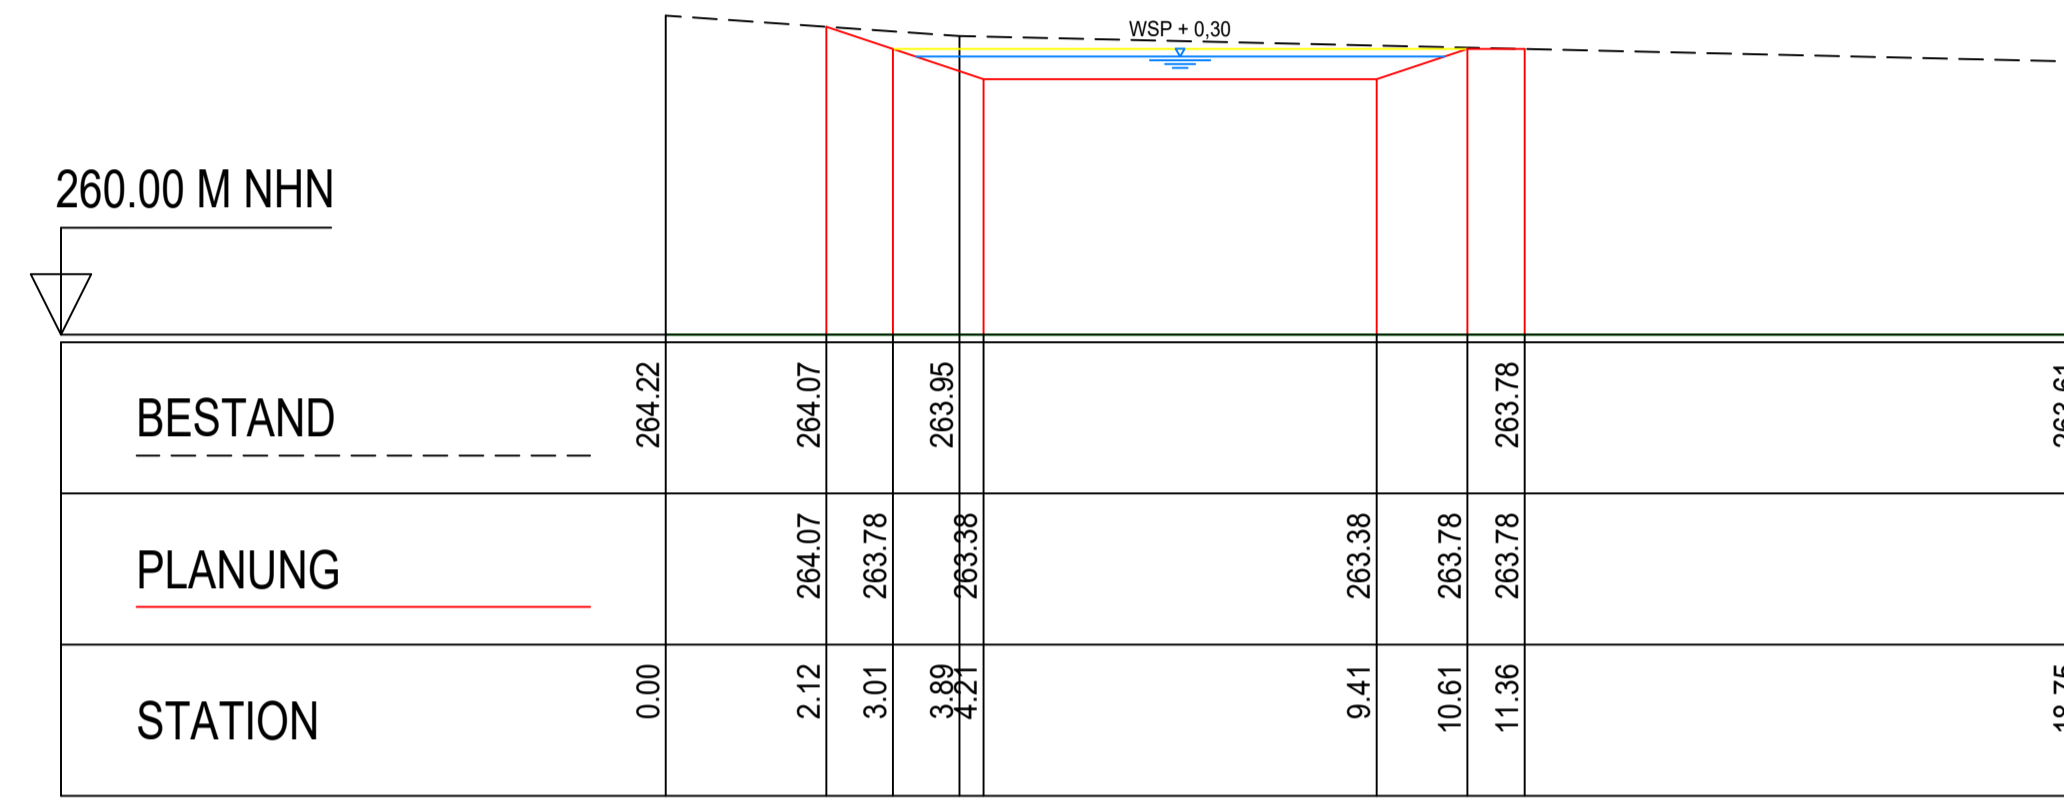


PROFIL QP2

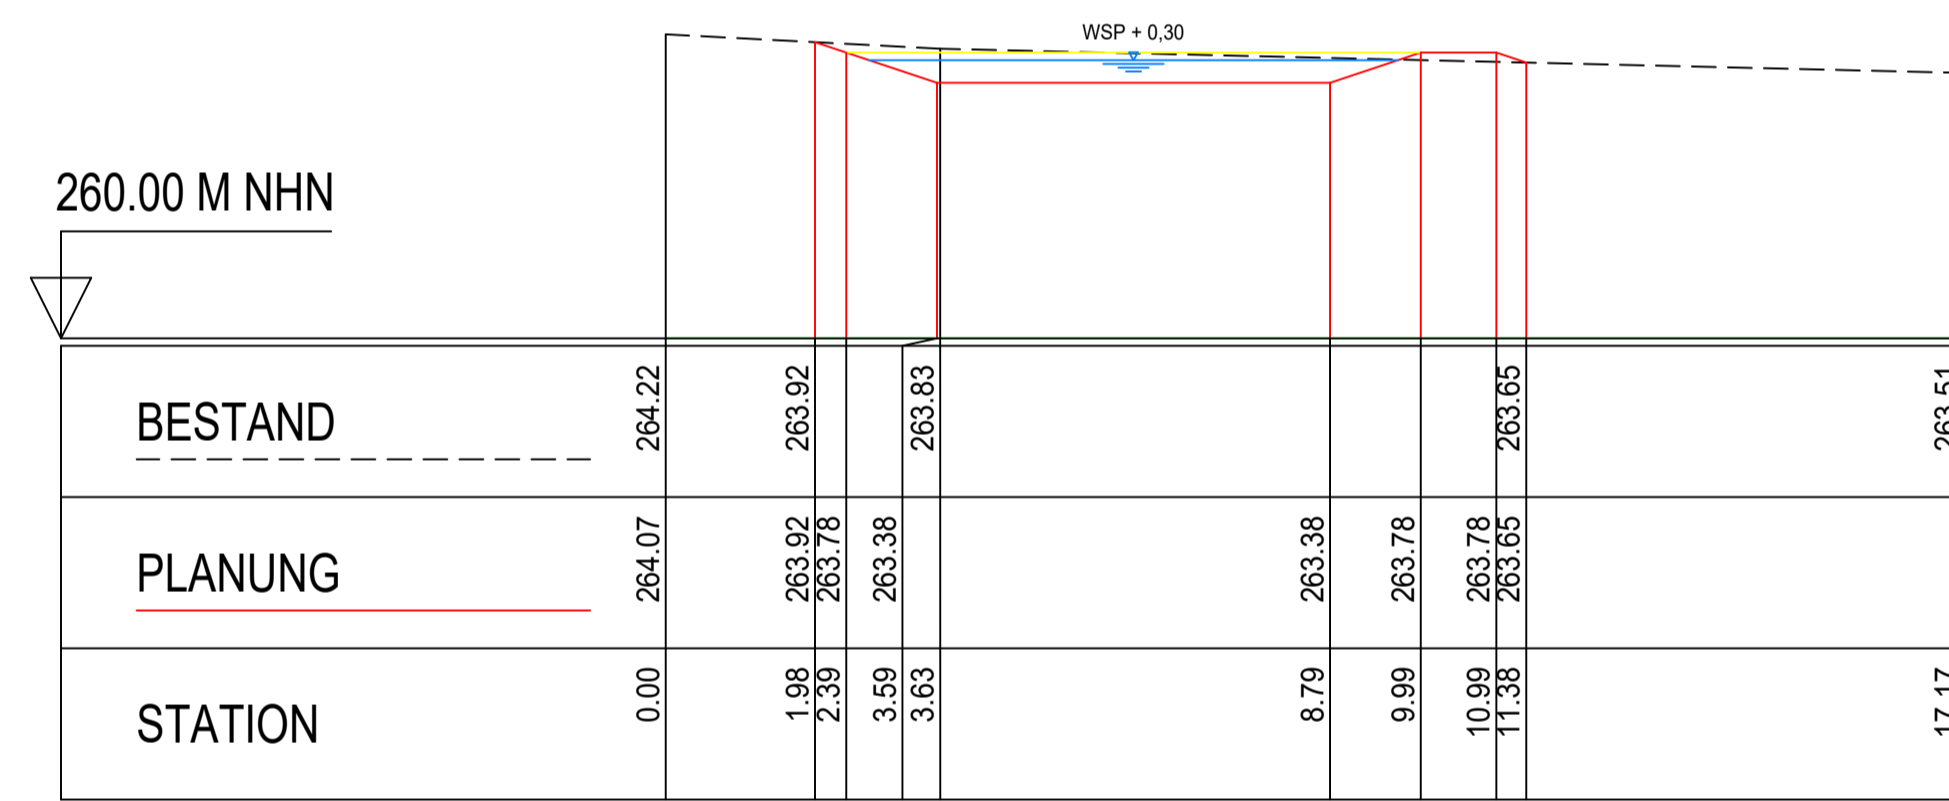


PROFIL QP3

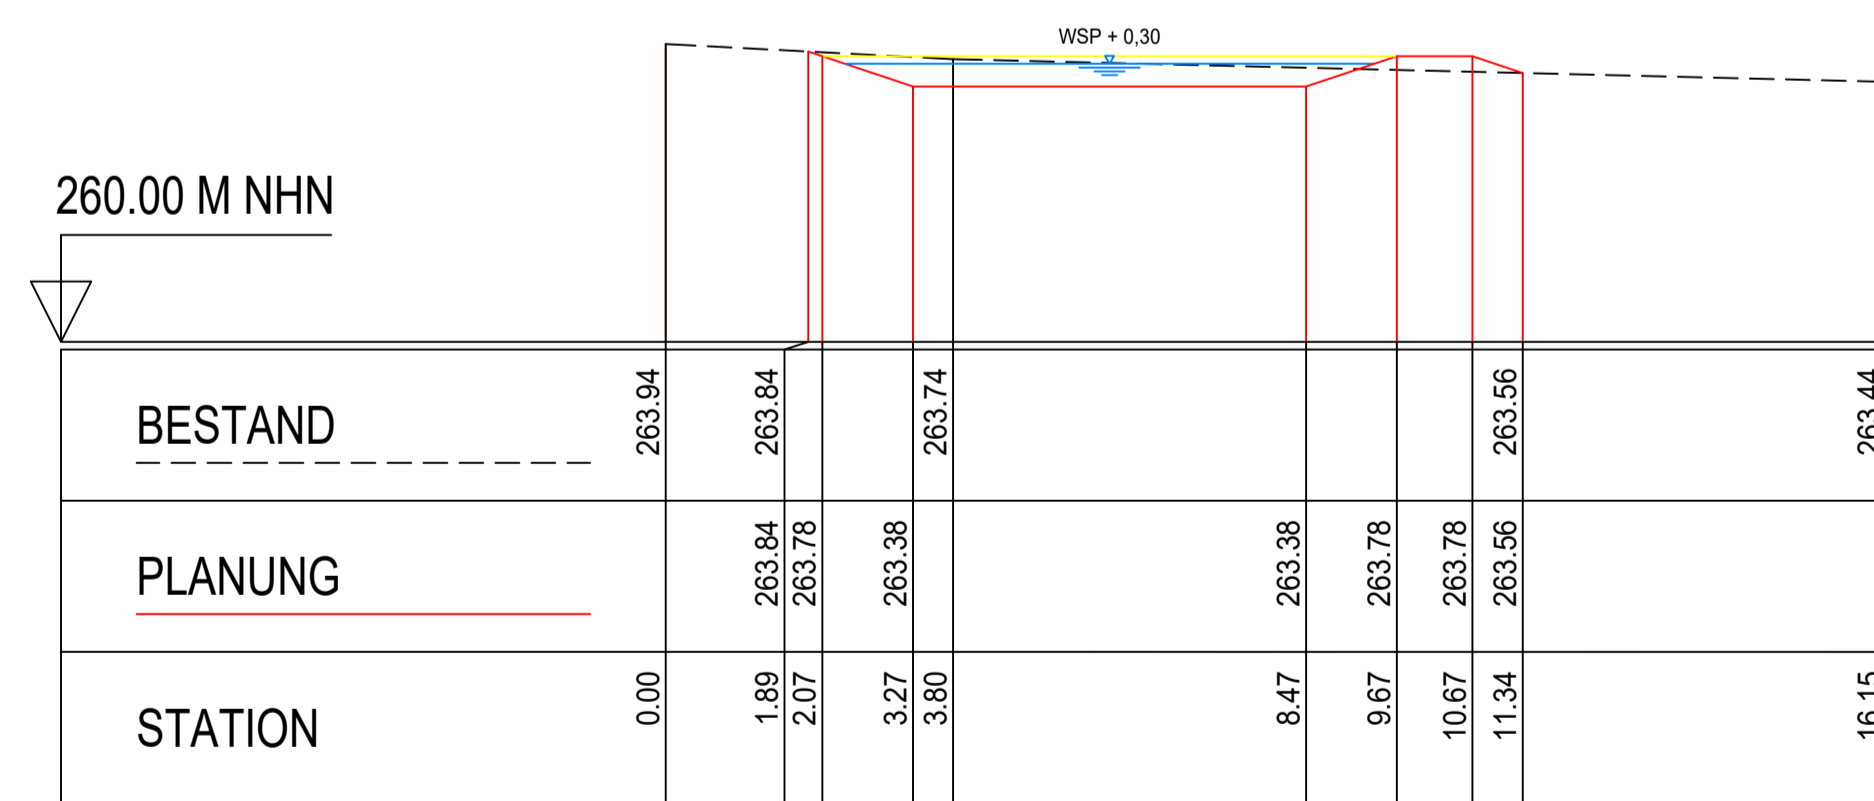


PROFIL QP4

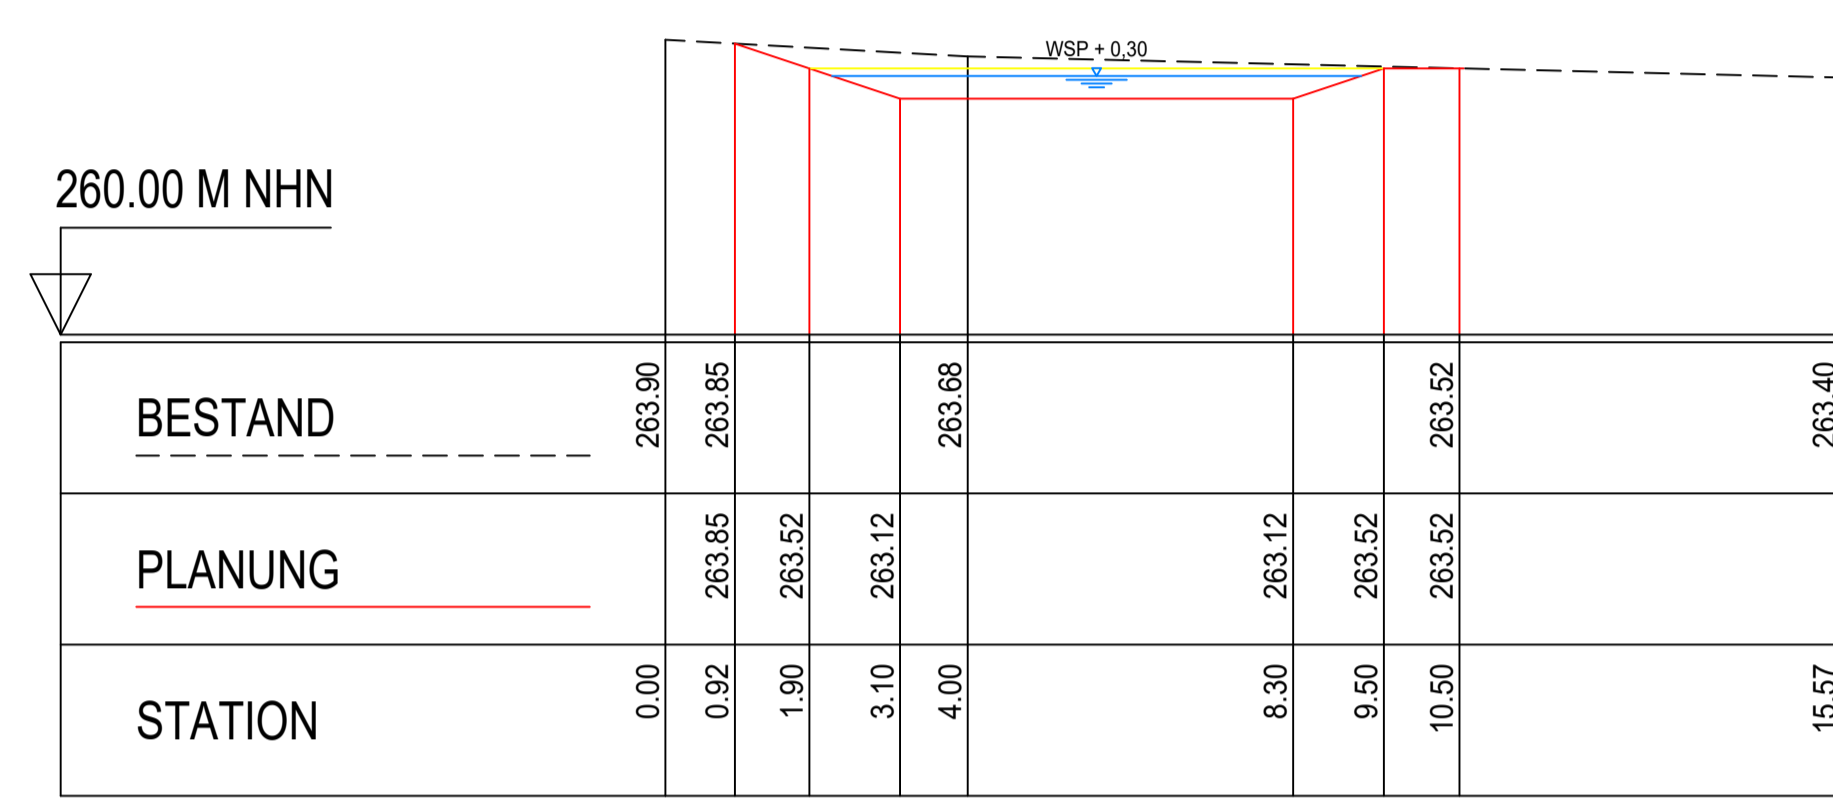


PROFIL QP5

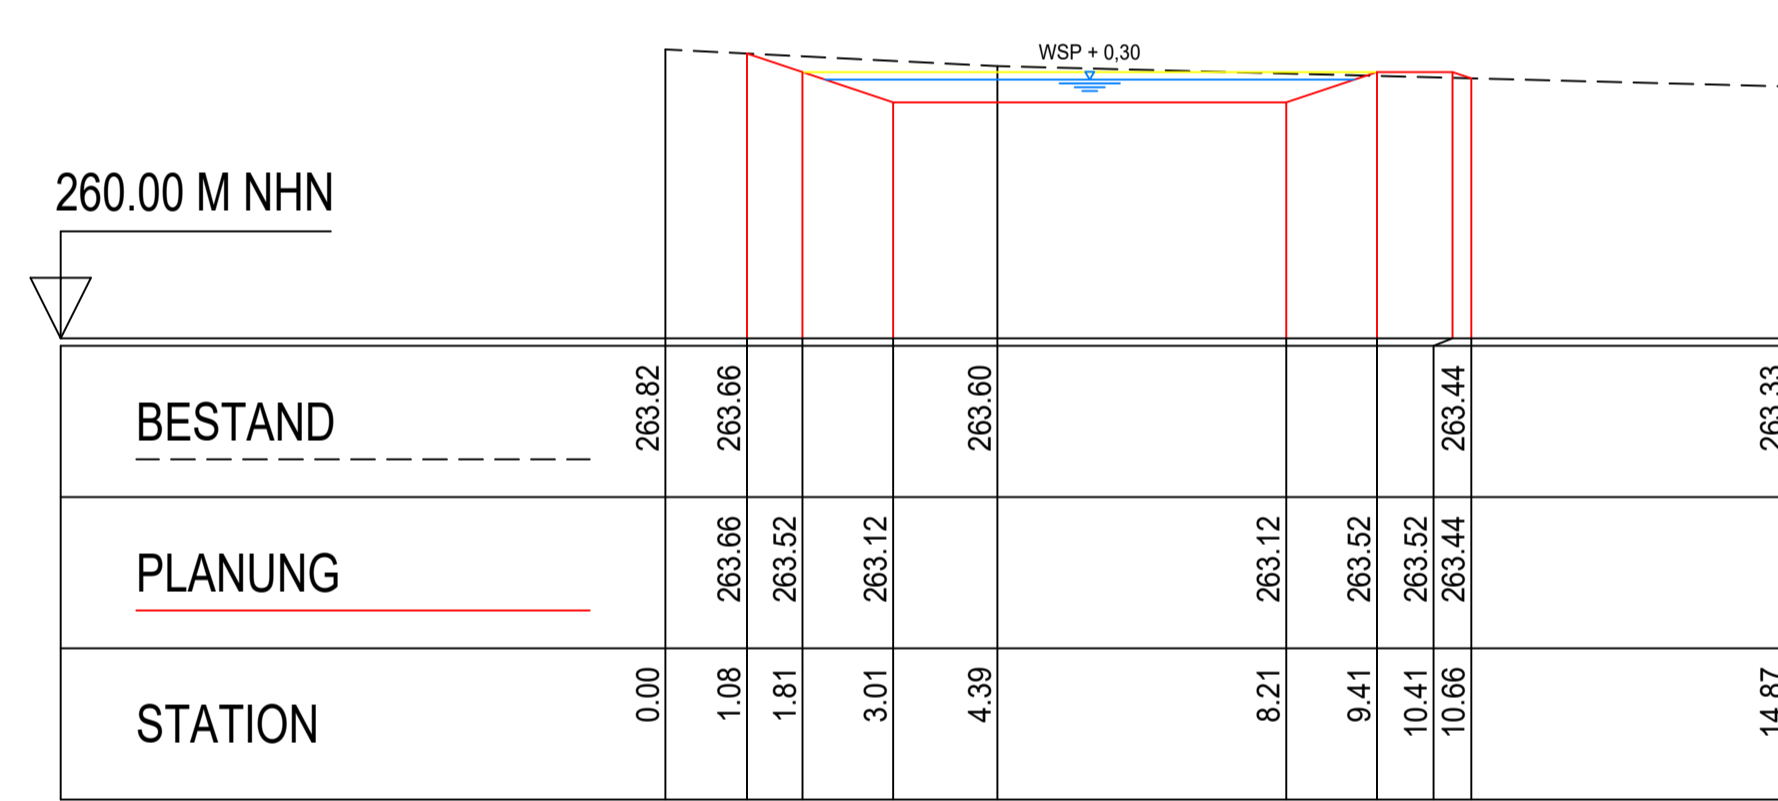


PROFIL QP6

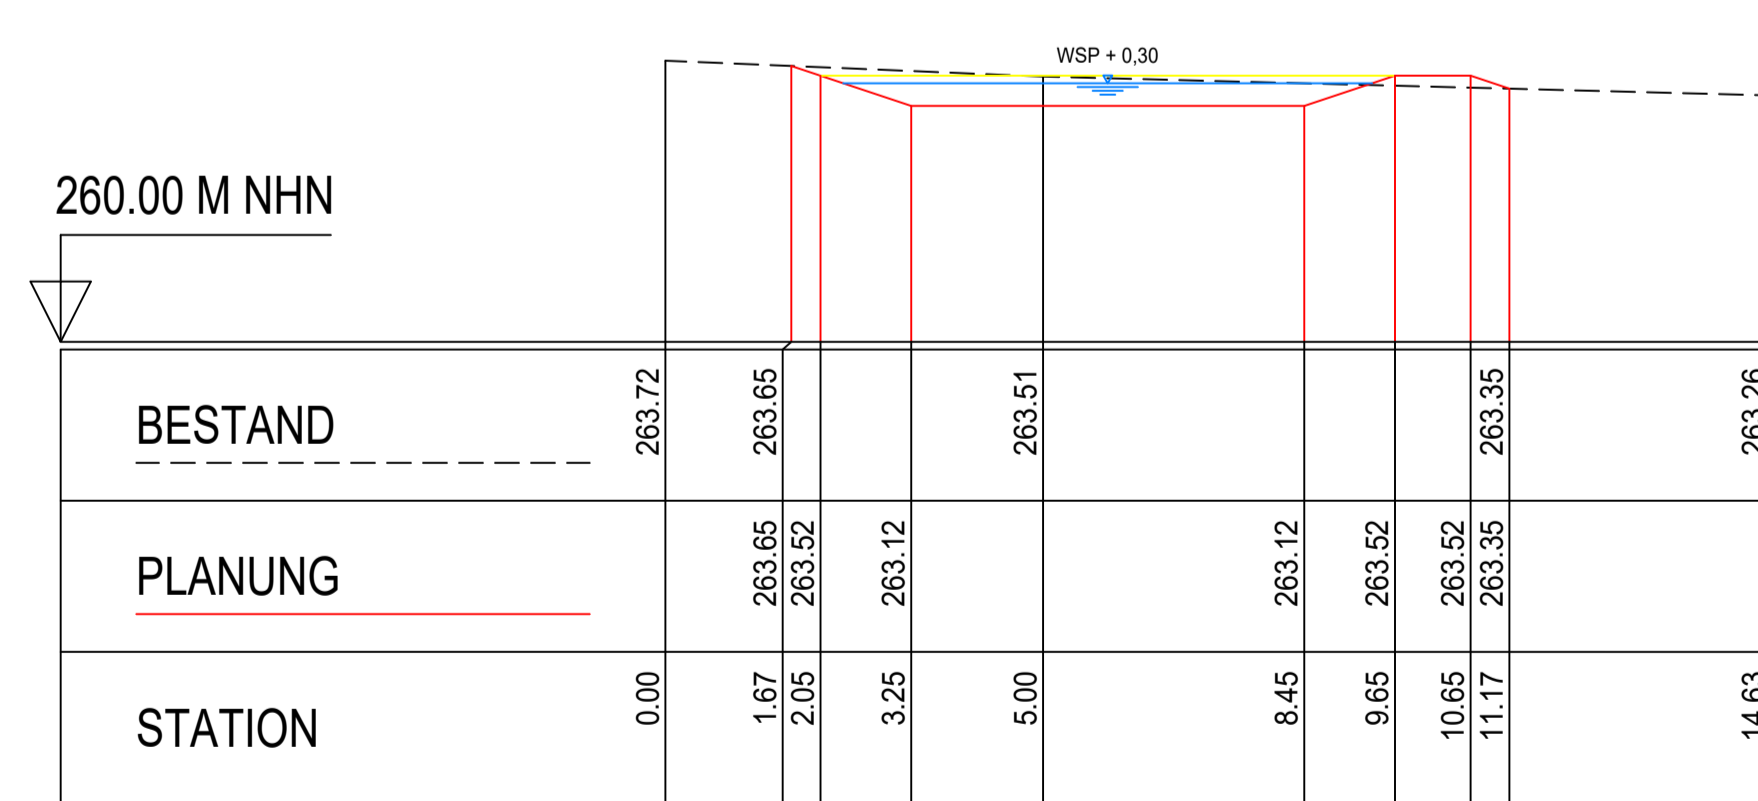



PROFIL QP7

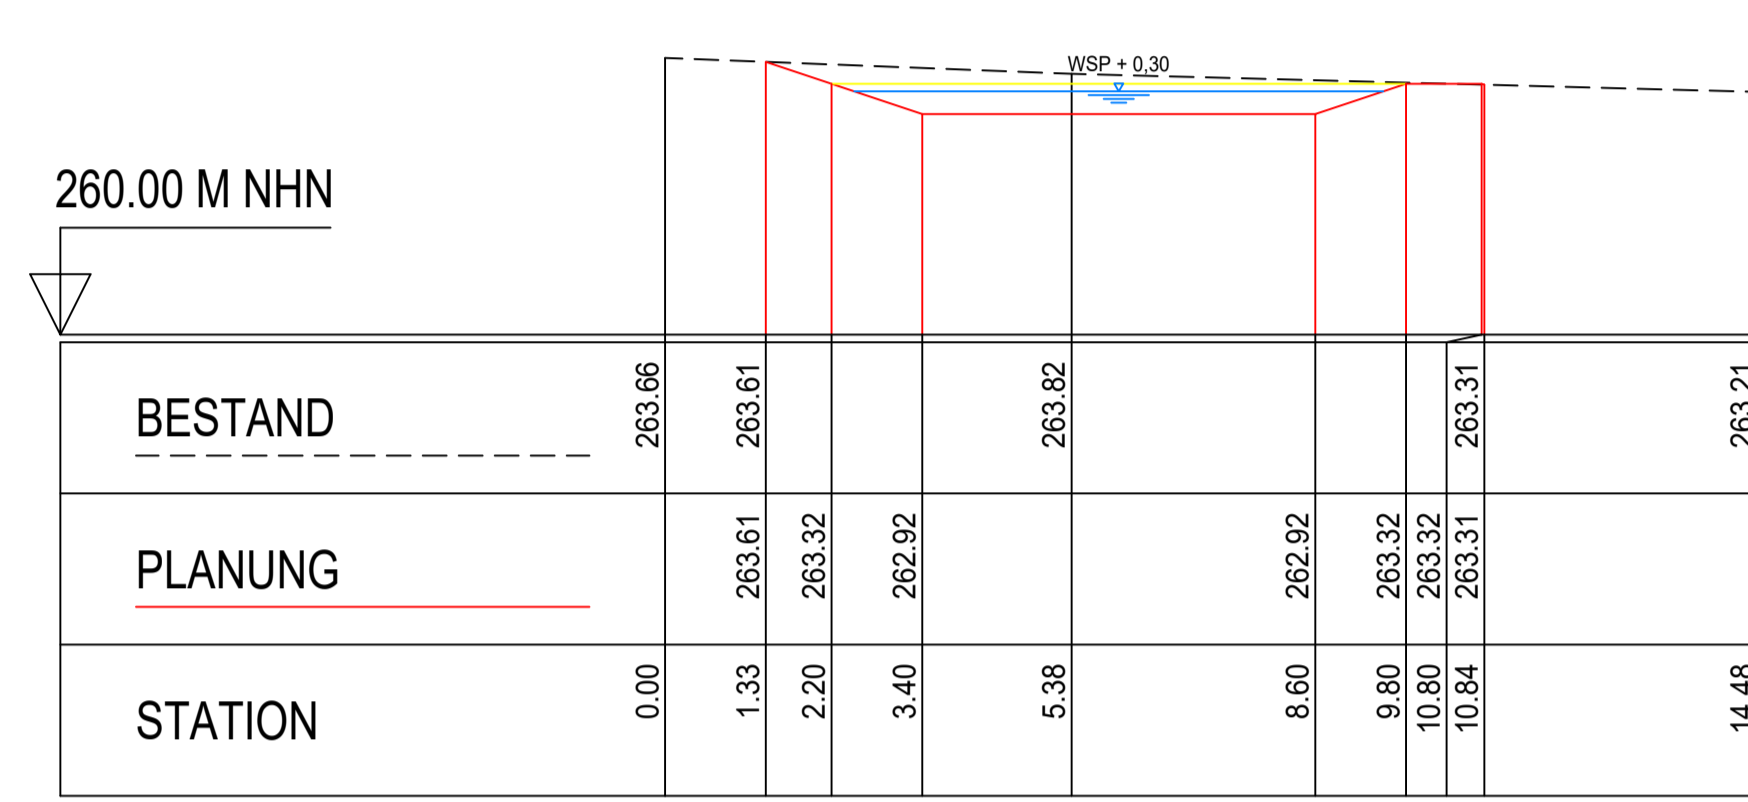

PROFIL QP8

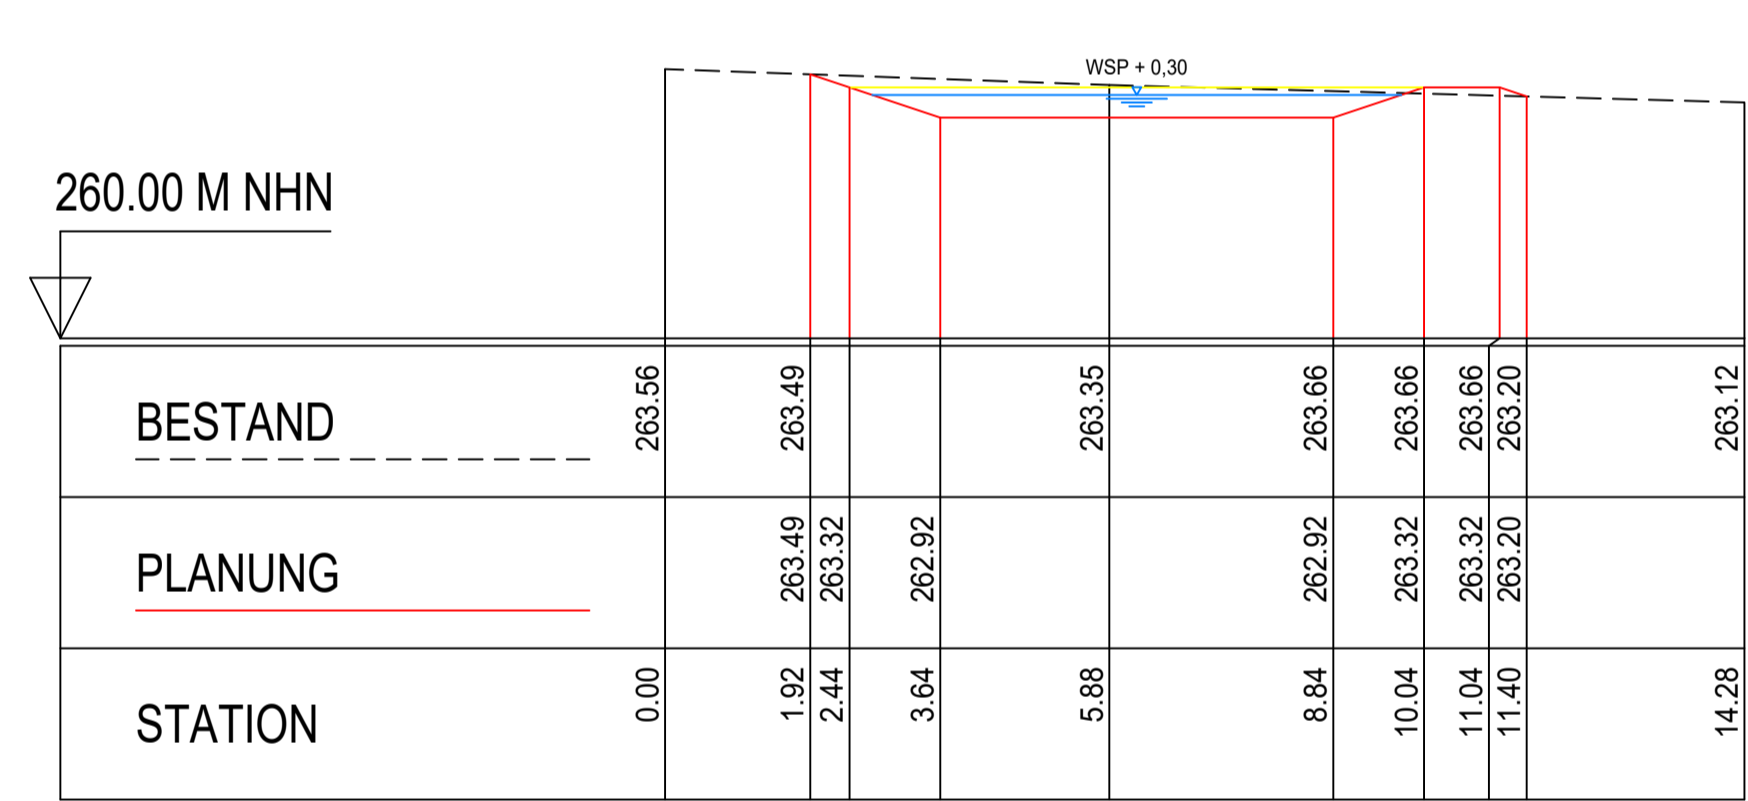

PROFIL QP9

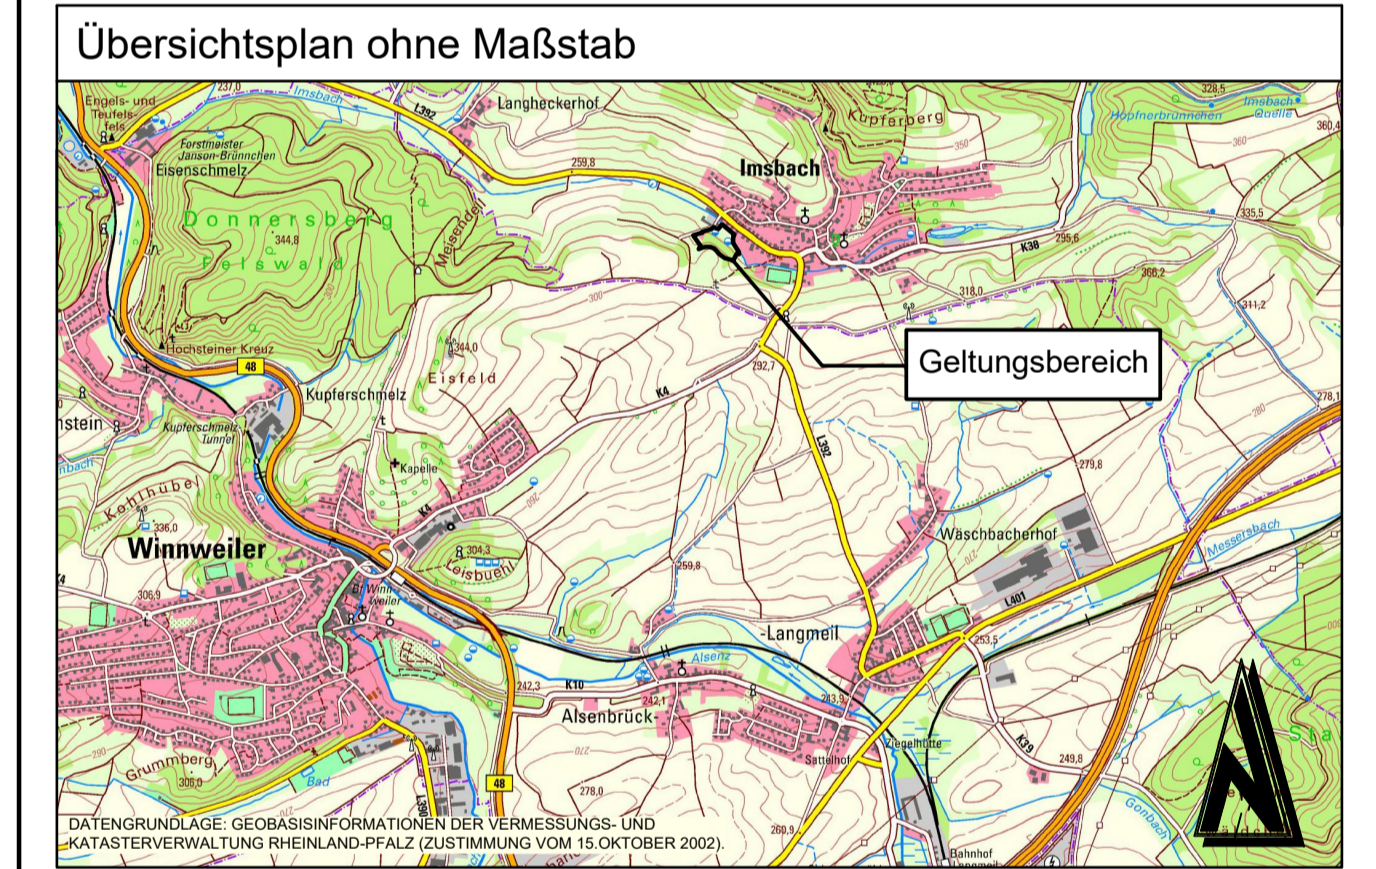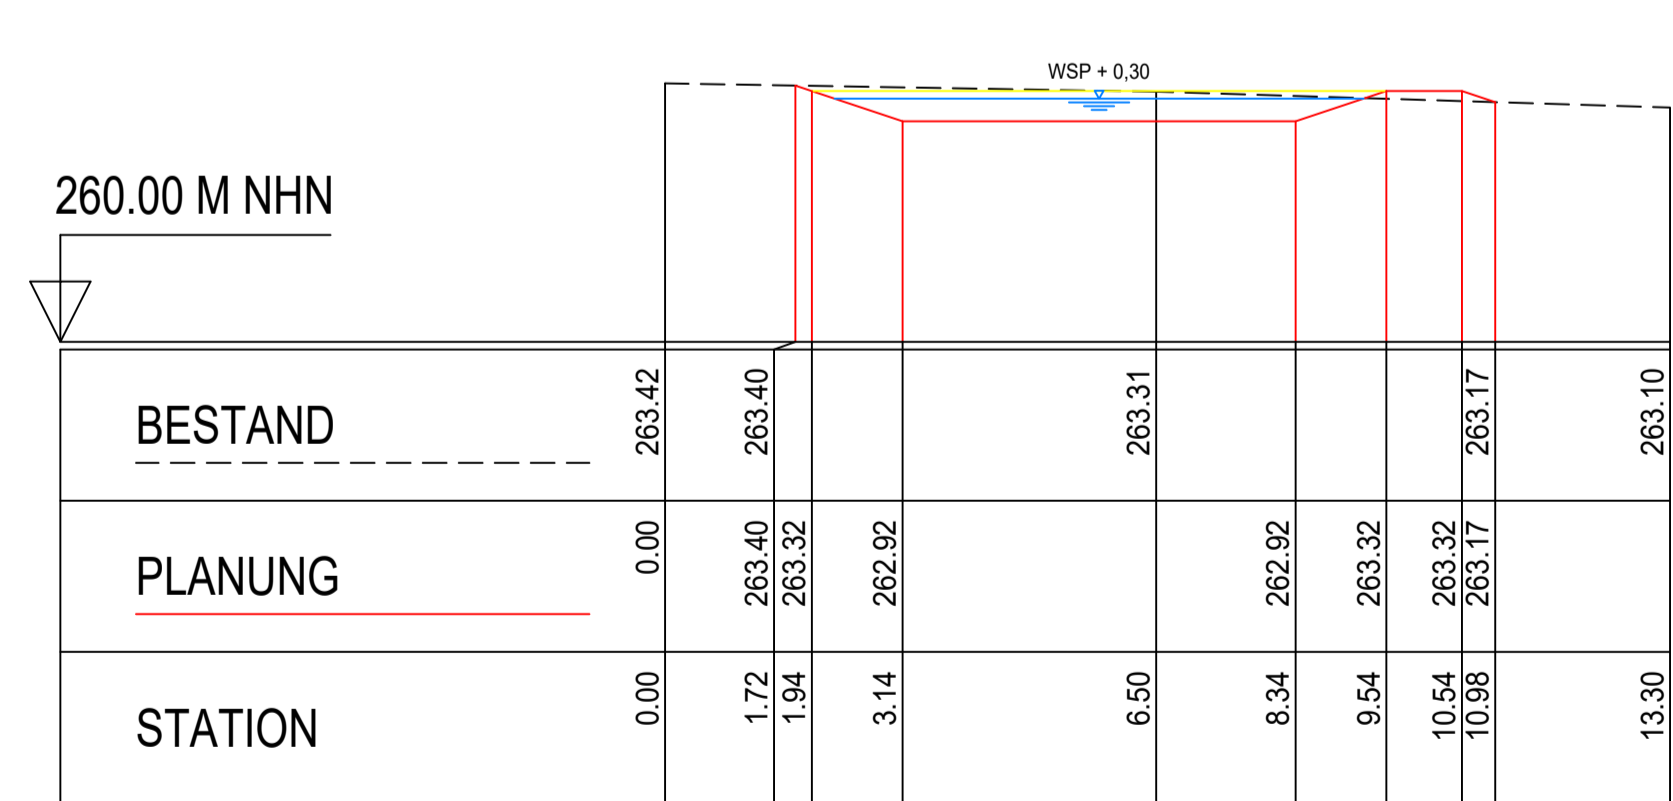

**GENEHMIGUNGSPLANUNG**

Änderung		Bearbeitung		Prüfung		Datum	
Bauherr / AG				Bauherr / AG			
				Timo Schütz e.K. Gartenstraße 10 67817 Imsbach			
Projekt Bez.				Projekt Bez.			
Baubauplan Imsbach				Baubauplan Imsbach			
"Auf dem Rain"				"Auf dem Rain"			
Datum		Anlage		Zeichnung		Querprofile	
		4		Muldensystem			
Maßstab		Blatt Nr.		Vermessung		Bearbeitung	
1:100		3		CAD/Draft		Prüfung	
Blattgröße		Zustellen		Laden		Laden	
1:200 / 0.994		Datum		Apr. 2023		Apr. 2023	
Entwurfverfasser		Projekt Nr.		2022011			
iPlan4u consult GmbH Brunnenstraße 9 67622 Schmalldorf www.iPlan4u.de u.franzreb@iplan4u.de Tel.: 06362-3060292				iPlan4u consult GmbH			
Datum April 2023							