




- Legende**
- Verbandsgemeindegrenze
 - Ortsgemeindegrenze
 - Schutzgebiete und geschützte Flächen**
 - FFH-Gebiet
 - Naturpark
 - Naturschutzgebiet
 - Landschaftsschutzgebiet
 - Naturdenkmal
 - geschützter Landschaftsbestandteil
 - nach §30 BNatSchG geschütztes Biotop
 - Naturwaldreservat
 - Überschwemmungsgebiet
 - Sonstige Ziele des Naturschutzes und der Landespflege für einzelne Schutzgüter**
 - Maßnahmen Biototypen/Habitatstrukturen grünlandreiches Offenland**
 - Feucht-/Nasswiese, Röhricht, Seggenried
 - magerer Standort
 - mittlere Standorte
 - Strukturreiches Halboffenland**
 - Streubst
 - Gehölz/Hecke
 - Felsenbiotopkomplex nach BK
 - sonstige Waldflächen
 - Ackerflächen
 - sonstige Flächen
 - naturnaher Waldbestand nach BK
 - Maßnahmen zum Bodenschutz**
 - Erosionsmindernde Maßnahmen
 - Maßnahmen an Gewässern**
 - eingeschränkte Renaturierung
 - weitergehende Renaturierung
 - Quellenschutz
 - Maßnahmen lokaler Klimaschutz**
 - Kaltluftabflusssrinne
 - Maßnahmen zum Landschaftsbild**
 - XXXXXXXXXX
 - Schwerpunkträume Maßnahmen**
 - Umgrenzung mit Nr. (s. Text)
 - Sonstige Plandarstellungen**
 - schutzwürdiges Biotop
 - überregionaler Biotopverbund
 - Autobahn
 - Bundesstraße
 - Landes-/Kreisstraße
 - Siedlungsfläche
 - Eisenbahnlinie
 - Friedhof
 - Freizeitanlage
 - Golfplatz
 - Grünflächen
 - Brachland
 - Gewässernetz
 - geplante Sonderbauflächen
 - geplante Industriebauflächen

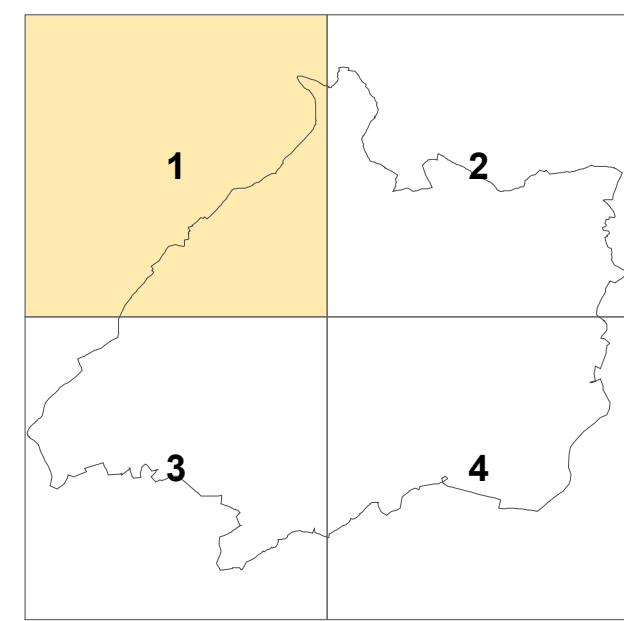

VORABZUG-Vorentwurf

Verbandsgemeinde Winnweiler		 N
STADTPLANUNG LANDSCHAFTSPLANUNG <small>Dipl.-Ing. Reinhard Bachtler Dipl.-Ing. Frank Böhme SRL Dipl.-Ing. Heiner Jakobs SRL Stadtplaner Roland Kettering</small>		
Projekt	VG Winnweiler Landschaftsplan	Maßstab 1:10.000
Plan	Karte 11.1 Zielkonzept	Blattgr. 820/1030mm
Stand: Mai 2013		Bearb. Schü Gez. Schü Gepr.
		Projekt-Nr. 12004