


- Legende**
- Verbandsgemeindegrenze
 - Ortskommunalgrenze
 - Schutzgebiete und geschützte Flächen**
 - FFH-Gebiet
 - Naturpark
 - Naturschutzgebiet
 - Landschaftsschutzgebiet
 - Naturdenkmal
 - geschützter Landschaftsbestandteil
 - nach §30 BNatSchG geschütztes Biotop
 - Naturwaldreservat
 - Überschwemmungsgebiet
 - Sonstige Ziele des Naturschutzes und der Landespflege für einzelne Schutzgüter**
 - Maßnahmen Biototypen/Habitatstrukturen grünlandreiches Offenland**
 - Feucht-/Nasswiese, Röhricht, Seggenried
 - magerer Standort
 - mittlere Standorte
 - Strukturreiches Halboffenland**
 - Streubst
 - Gehölz/Hecke
 - Felsenbiotopkomplex nach BK
 - sonstige Waldflächen
 - Ackerflächen
 - sonstige Flächen
 - naturnaher Waldbestand nach BK
 - Maßnahmen zum Bodenschutz**
 - Erosionsmindernde Maßnahmen
 - Maßnahmen an Gewässern**
 - eingeschränkte Renaturierung
 - weitergehende Renaturierung
 - Quellenschutz
 - Maßnahmen lokaler Klimaschutz**
 - Kaltluftabflusssrinne
 - Maßnahmen zum Landschaftsbild**
 - XXXXXXXXXX
 - Schwerpunkträume Maßnahmen**
 - Umgrenzung mit Nr. (s. Text)
 - Sonstige Plandarstellungen**
 - schutzwürdiges Biotop
 - überregionaler Biotopverbund
 - Autobahn
 - Bundesstraße
 - Landes-/Kreisstraße
 - Siedlungsfläche
 - Eisenbahnlinie
 - Friedhof
 - Freizeitanlage
 - Golfplatz
 - Grünflächen
 - Brachland
 - Gewässernetz
 - geplante Sonderbauflächen
 - geplante Industrieauflächen

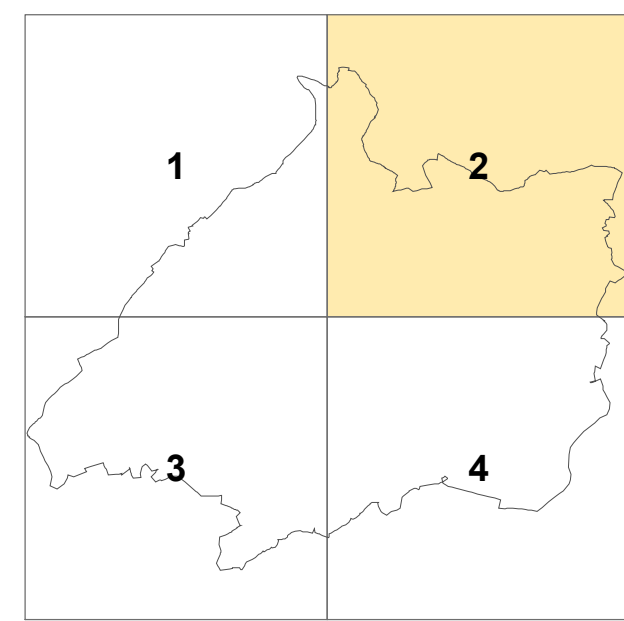

VORABZUG-Vorentwurf

Verbandsgemeinde Winnweiler

STADTPLANUNG LANDSCHAFTSPLANUNG
 Bruchstraße 5
 67655 Kaiserlautern
 Dipl.-Ing. Reinhard Bachtler
 Dipl.-Ing. Frank Böhme S.R.L.
 Dipl.-Ing. Heiner Jakobs S.R.L.
 Stadtplaner Roland Kettering
 Telefon: 0631 361 55 - 0
 Telefax: 0631 361 65-24
 E-Mail: buero@bbp-kl.de
 Web: www.bbp-kl.de

Projekt VG Winnweiler
Landschaftsplan

Plan Karte 11.2
Zielkonzept

Stand: Mai 2013

N
 Maßstab 1:10.000
 Blattgr. 820/1030mm
 Bearb. Schü
 Gez. Schü
 Gepr.
 Projekt-Nr. 12004