


- Legende**
- Verbandsgemeindegrenze
  - Ortsgemeindegrenze
  - Schutzgebiete und geschützte Flächen**
  - FFH-Gebiet
  - Naturpark
  - Naturschutzgebiet
  - Landschaftsschutzgebiet
  - Naturdenkmal
  - geschützter Landschaftsbestandteil
  - nach §30 BNatSchG geschütztes Biotop
  - Naturwaldreservat
  - Überschwemmungsgebiet
  - Sonstige Ziele des Naturschutzes und der Landschaftspflege für einzelne Schutzgüter**
  - Maßnahmen Biototypen/Habitatstrukturen grünlandreiches Offenland**
  - Feucht-/Nasswiese, Röhricht, Seggenried
  - magerer Standort
  - mittlere Standorte
  - Strukturreiches Halboffenland**
  - Streuobst
  - Gehölz/Hecke
  - Felsenbiotopkomplex nach BK
  - sonstige Waldflächen
  - Ackerflächen
  - sonstige Flächen
  - naturnaher Waldbestand nach BK
  - Maßnahmen zum Bodenschutz**
  - Erosionsmindernde Maßnahmen
  - Maßnahmen an Gewässern**
  - eingeschränkte Renaturierung
  - weitergehende Renaturierung
  - Quellenschutz
  - Maßnahmen lokaler Klimaschutz**
  - Kaltluftabflusssrinne
  - Maßnahmen zum Landschaftsbild**
  - XXXXXXXXXX
  - Schwerpunkträume Maßnahmen**
  - Umgrenzung mit Nr. (s. Text)
  - Sonstige Plandarstellungen**
  - schutzwürdiges Biotop
  - überregionaler Biotopverbund
  - Autobahn
  - Bundesstraße
  - Landes-/Kreisstraße
  - Siedlungsfläche
  - Eisenbahnlinie
  - Friedhof
  - Freizeitanlage
  - Golfplatz
  - Grünflächen
  - Brachland
  - Gewässernetz
  - geplante Sonderbauflächen
  - geplante Industriebauflächen

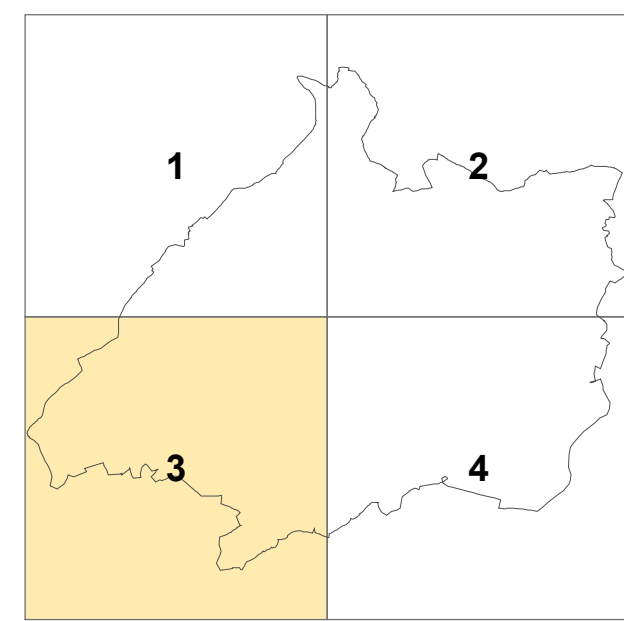

**VORABZUG-Vorentwurf**

<b>Verbandsgemeinde Winnweiler</b>		 N
<b>STADTPLANUNG LANDSCHAFTSPLANUNG</b> <small>Dipl. Ing. Reinhard Bachtler Dipl. Ing. Frank Böhme SRL Dipl. Ing. Heiner Jakobs SRL Stadtplaner Roland Kettering</small>		
Projekt	VG Winnweiler Landschaftsplan	Maßstab 1:10.000
Plan	Karte 11.3 Zielkonzept	Blattgr. 820/1030mm
Stand: Mai 2013		Bearb. Schü Gez. Schü Gepr. Projekt-Nr. 12004