


- Legende**
- Verbandsgemeindegrenze
  - Ortsgemeindegrenze
- Schutzgebiete und geschützte Flächen**
- FFH-Gebiet
  - Naturpark
  - Naturschutzgebiet
  - Landschaftsschutzgebiet
  - Naturdenkmal
  - geschützter Landschaftsbestandteil
  - nach §30 BNatSchG geschütztes Biotop
  - Naturwaldreservat
  - Überschwemmungsgebiet
- Sonstige Ziele des Naturschutzes und der Landschaftspflege für einzelne Schutzgüter**
- Maßnahmen Biototypen/Habitatstrukturen grünlandreiches Offenland**
- Feucht-/Nasswiese, Röhricht, Seggenried
  - magerer Standort
  - mittlere Standorte
- Strukturreiches Halboffenland**
- Streubst
  - Gehölz/Hecke
  - Felsenbiotopkomplex nach BK
  - sonstige Waldflächen
  - Ackerflächen
  - sonstige Flächen
  - naturnaher Waldbestand nach BK
- Maßnahmen zum Bodenschutz**
- Erosionsmindernde Maßnahmen
- Maßnahmen an Gewässern**
- eingeschränkte Renaturierung
  - weitergehende Renaturierung
  - Quellenschutz
- Maßnahmen lokaler Klimaschutz**
- Kaltluftabflusssrinne
- Maßnahmen zum Landschaftsbild**
- XXXXXXXXXX
- Schwerpunkträume Maßnahmen**
- Umgrenzung mit Nr. (s. Text)
- Sonstige Plandarstellungen**
- schutzwürdiges Biotop
  - überregionaler Biotopverbund
  - Autobahn
  - Bundesstraße
  - Landes-/Kreisstraße
  - Siedlungsfläche
  - Eisenbahnlinie
  - Friedhof
  - Freizeitanlage
  - Golfplatz
  - Grünflächen
  - Brachland
  - Gewässernetz
  - geplante Sonderbauflächen
  - geplante Industriebauflächen

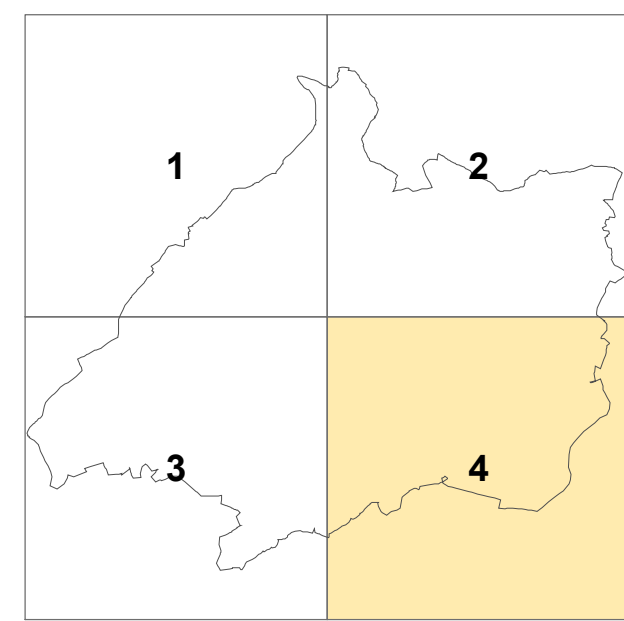

<b>VORABZUG-Vorentwurf</b>		
<b>Verbandsgemeinde Winnweiler</b>		
	<b>STADTPLANUNG LANDSCHAFTSPLANUNG</b> Dipl.-Ing. Reinhard Bachtler Dipl.-Ing. Frank Böhme SRL Dipl.-Ing. Heiner Jakobs SRL Stadtplaner Roland Kettering	Bruchstraße 5 67655 Kaiserlautern Telefon: 0631 361 66 - 0 Telefax: 0631 361 66 - 24 E-Mail: buero@bbp-kl.de Web: www.bbp-kl.de
Projekt	VG Winnweiler Landschaftsplan	Maßstab 1:10.000
Plan	Karte 11.4 Zielkonzept	Blattgr. 820/1030mm
Stand: Mai 2013		Bearb. Schü Gez. Schü Gepr. Projekt-Nr. 12004