



R 424570

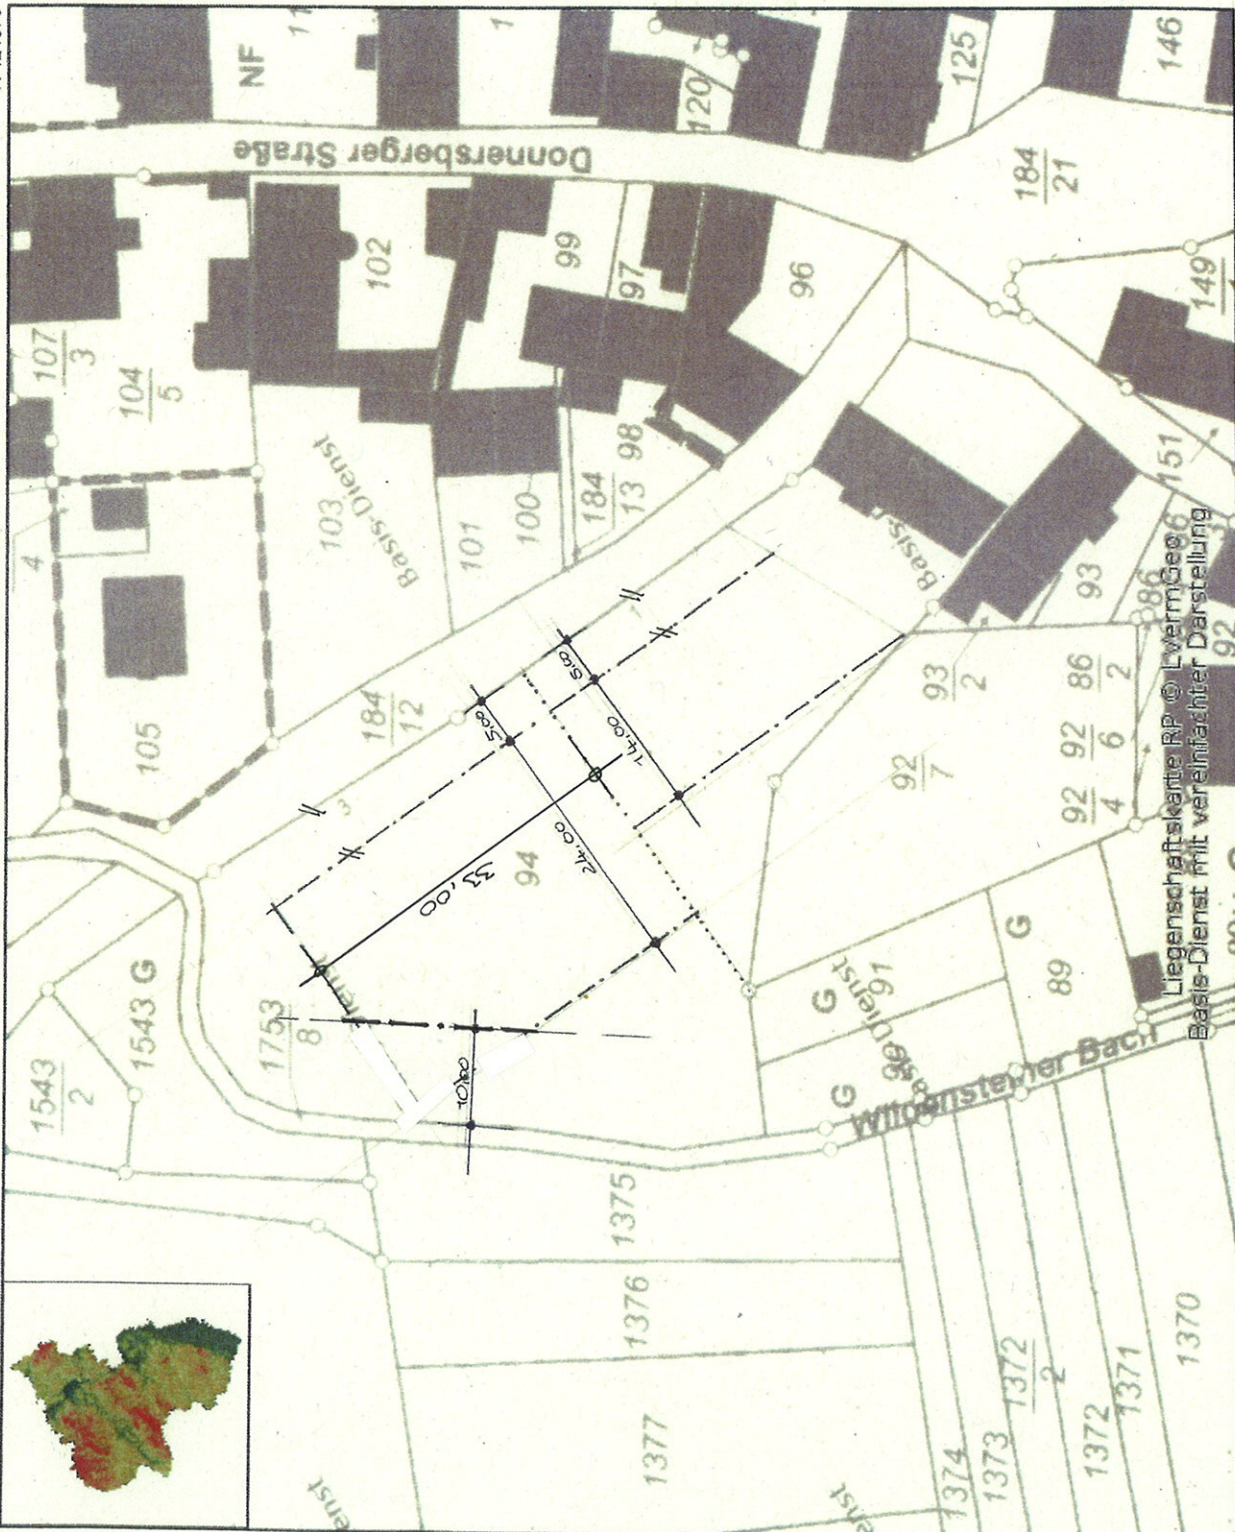

H 5494659

Datum: 9.6.2017


Maßstab: 1 : 500

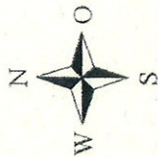

Notiz

MD	II
GRZ 0,4	GFZ 0,8
FD / SD	0° - 50°
△	E

- MD = Dorfgebiet
- II = max. zwei Vollgeschosse
- GRZ = Grundflächenzahl
- GFZ = Geschossflächenzahl
- FD / SD = Flachdach / Satteldach
- 0° - 50° = Dachneigung
- E = nur Einzelhäuser zulässig
- - - - - = Baugrenze / Baufenster
- = neue Grundstücksgrenze

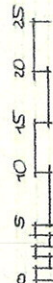

H 5494535

R 424417