


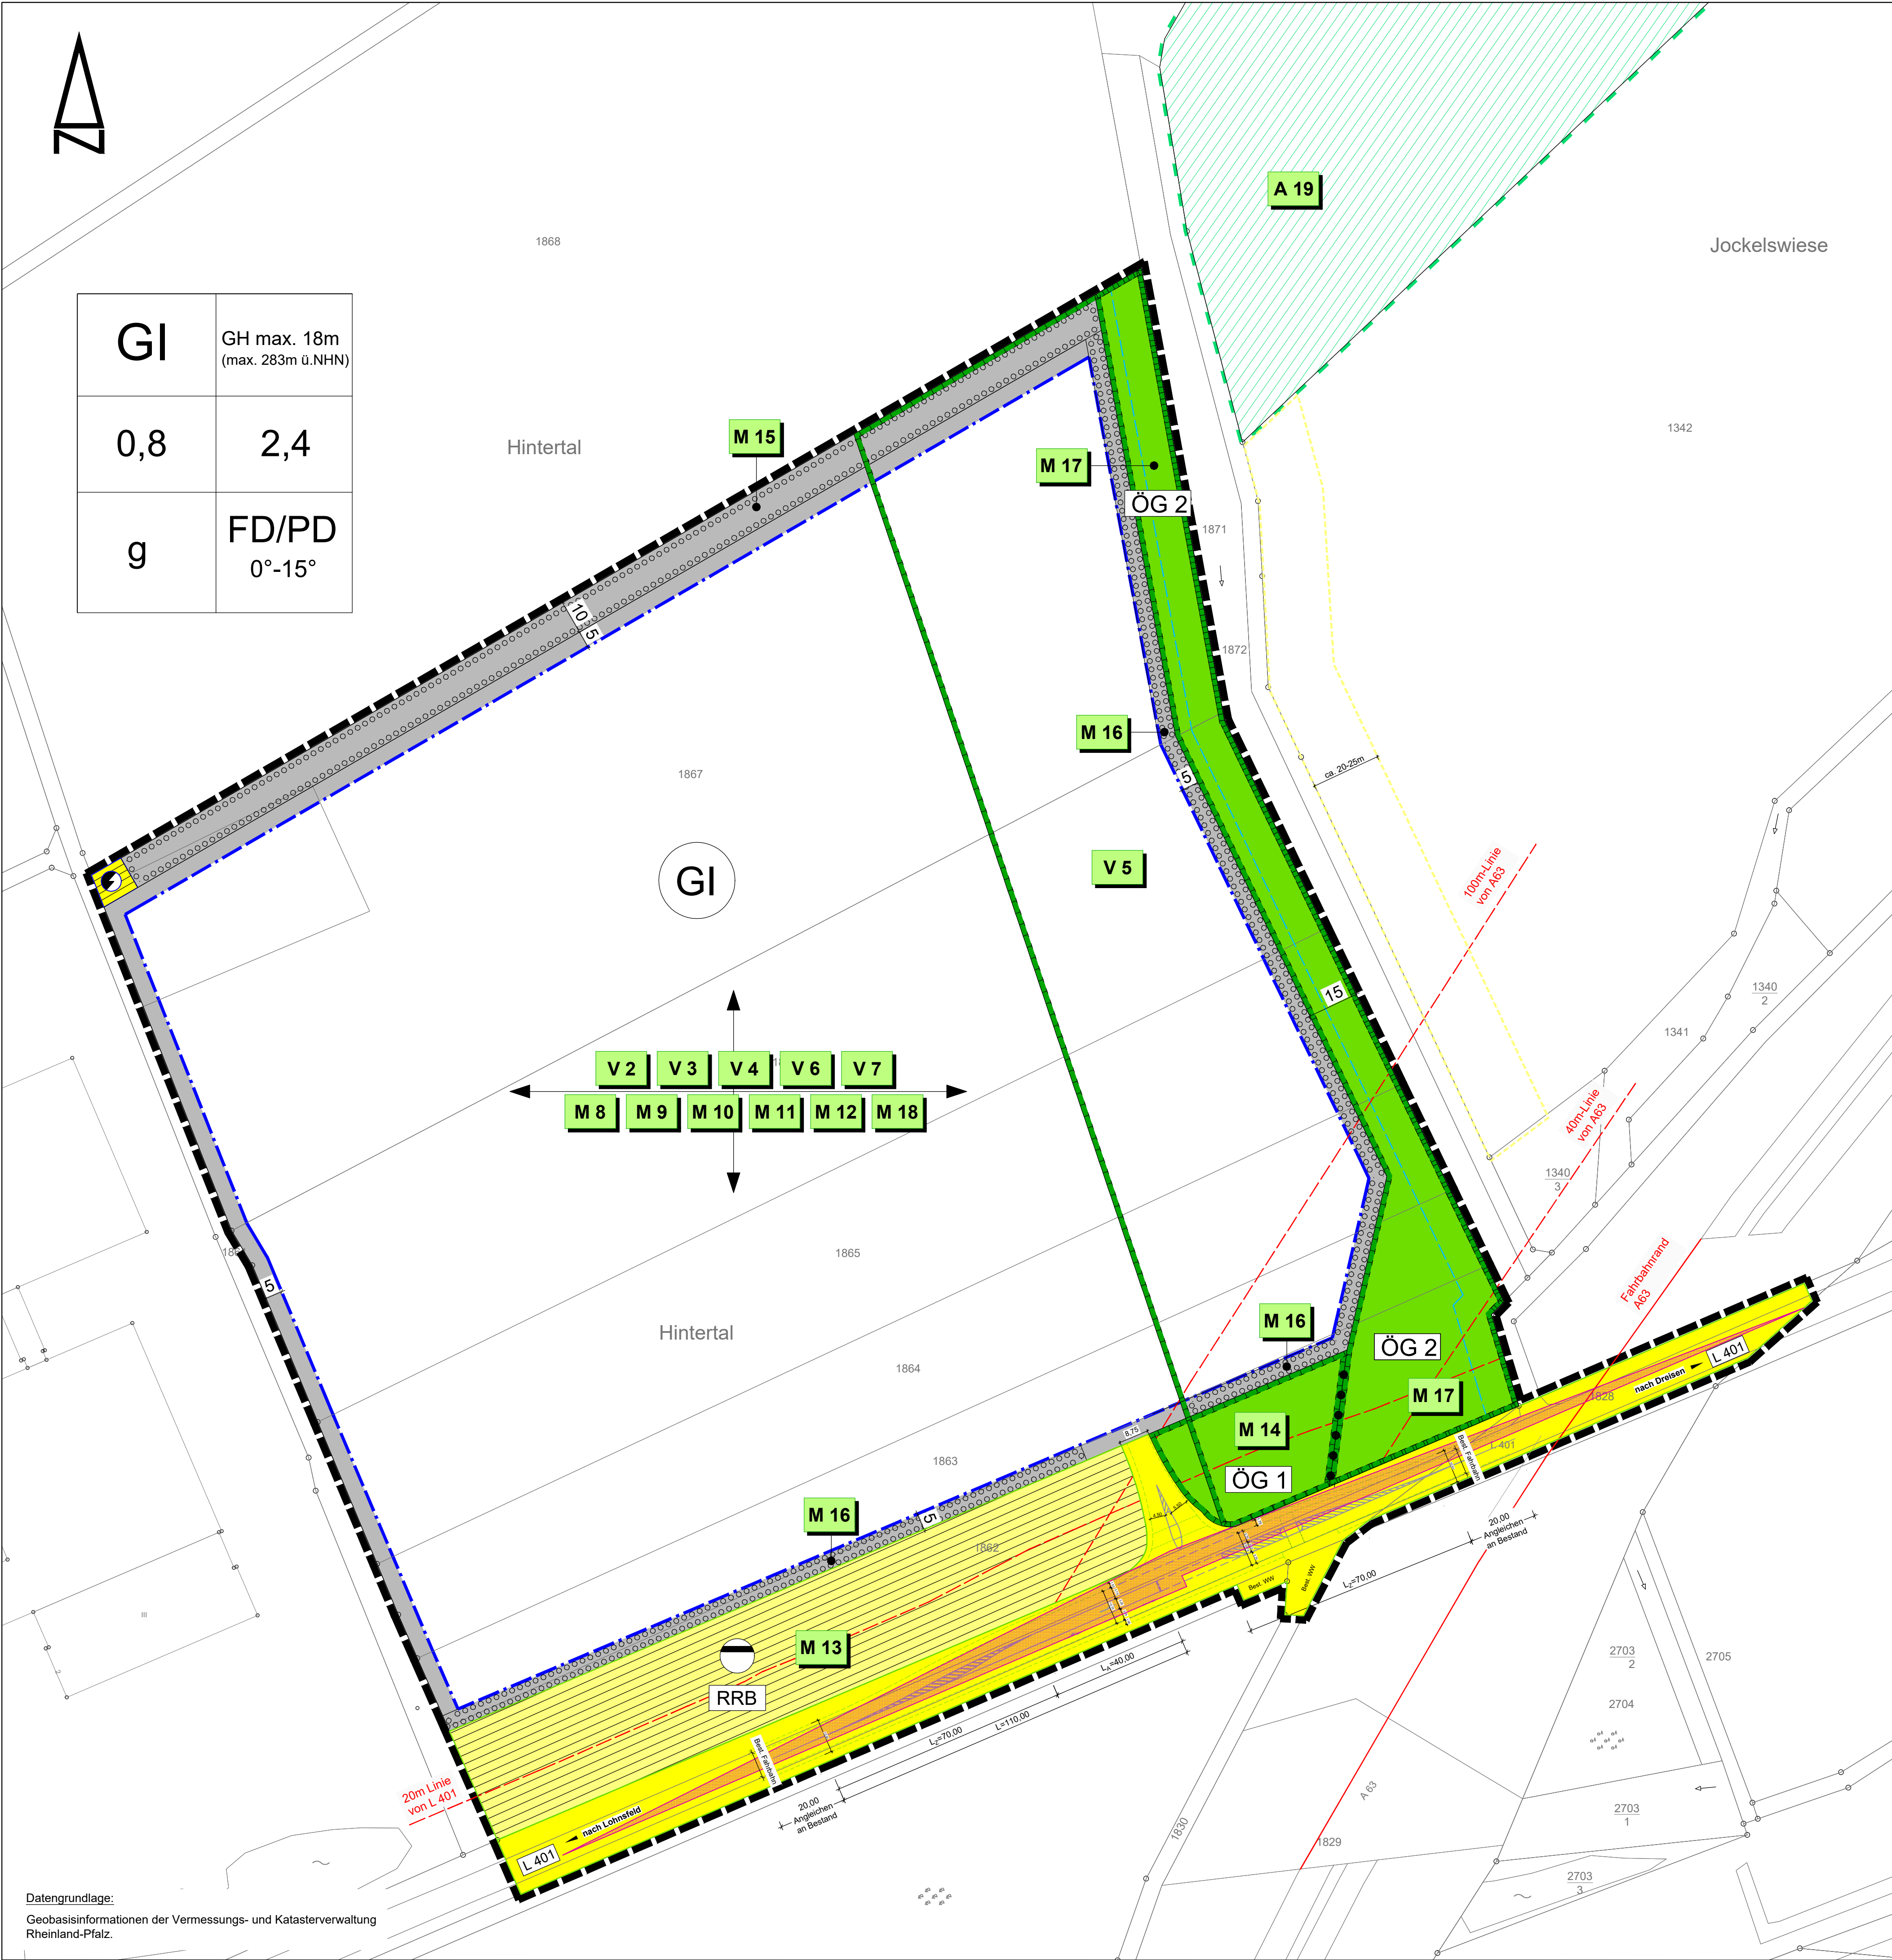

Rechtsgrundlagen

- Baugesetzbuch (BauGB) in der in der Fassung vom 03. November 2017 (BGBl. I S. 3634), zuletzt geändert durch Artikel 3 des Gesetzes vom 20. Dezember 2023 (BGBl. 2023 I Nr. 394)
- Verordnung über die bauliche Nutzung der Grundstücke (BauNutzungsverordnung - BauNVO) in der Fassung der Bekanntmachung vom 21. November 2017 (BGBl. I S. 3786), zuletzt geändert durch Artikel 2 des Gesetzes vom 3. Juli 2023 (BGBl. 2023 I Nr. 176)
- Verordnung über die Ausarbeitung der Bauleitpläne und die Darstellung des Planinhalts (Planzeichenverordnung 1990 - PlanzV 90) in der Fassung der Bekanntmachung vom 18.12.1990 (BGBl. I S. 58), zuletzt geändert durch Artikel 3 des Gesetzes vom 14. Juni 2021 (BGBl. I S. 1802)
- Landesbauordnung Rheinland-Pfalz (LBauO) vom 24. November 1998 (GVBl. 1998, S. 365), zuletzt geändert durch Gesetz vom 26.11.2024 (GVBl. S. 365)
- Gemeindeordnung für Rheinland-Pfalz (GemO) in der Fassung vom 31. Januar 1994 (GVBl. 1994, S. 153), zuletzt geändert durch Artikel 2 des Gesetzes vom 24.05.2023 (GVBl. S. 133)
- Gesetz über Naturschutz und Landschaftspflege (Bundesnaturschutzgesetz - BNatSchG) vom 29. Juli 2009 (BGBl. I S. 2542), zuletzt geändert durch Artikel 48 des Gesetzes vom 23. Oktober 2024 (BGBl. 2024 I Nr. 323)
- Landesgesetz zur nachhaltigen Entwicklung von Natur und Landschaft (Landesnaturschutzgesetz - LNatSchG) vom 06.10.2015, (GVBl. 2015, S. 283), zuletzt geändert durch Artikel 8 des Gesetzes vom 26.06.2020 (GVBl. S. 287)
- Gesetz über die Umweltverträglichkeitsprüfung (UVPG) in der Fassung der Bekanntmachung vom 18. März 2021 (BGBl. IS. 540), zuletzt geändert durch Artikel 13 des Gesetzes vom 8. Mai 2024 (BGBl. 2024 I Nr. 151)
- Wasserhaushaltsgesetz (WHG) in der Fassung der Bekanntmachung vom 31.07.2009 (BGBl. I S. 2585), zuletzt geändert durch Artikel 7 des Gesetzes vom 22. Dezember 2023 (BGBl. 2023 I Nr. 409)
- Wassergesetz für das Land Rheinland-Pfalz (Landeswassergesetz - LWG) in der Fassung der Bekanntmachung vom 14. Juli 2015 (GVBl. S. 127), zuletzt geändert durch Artikel 2 des Gesetzes vom 08.04.2022 (GVBl. S. 118)
- Gesetz zum Schutz vor schädlichen Umwelteinwirkungen durch Luftverunreinigungen, Geräusche, Erschütterungen und ähnliche Vorgänge (Bundesimmissionsschutzgesetz - BImSchG) in der Fassung vom 17.05.2013 (BGBl. I S. 1274; 2021 I S. 123), zuletzt geändert durch Artikel 1 des Gesetzes vom 3. Juli 2024 (BGBl. 2024 I Nr. 225)
- Ministerium für Umwelt, Rheinland-Pfalz (Hrsg.): Abstände zwischen Industrie- und bzw. Gewerbegebieten und Wohngebieten im Rahmen der Bauleitplanung (Abstandserlass Rhld.-Pf.), (Az.: 10615-83 150-3, Mainz, 26.02.1992)
- Landesgesetz zum Schutz und zur Pflege der Kulturdenkmäler (Denkmalschutzgesetz - DSchG) vom 23. März 1978 (GVBl. 1978, S. 159), zuletzt geändert durch Artikel 4 des Gesetzes vom 28.09.2021 (GVBl. S. 543)
- Landesstraßengesetz (LStrG) in der Fassung vom 1. August 1977 (GVBl. S. 273), zuletzt geändert durch § 84 des Gesetzes vom 7. Dezember 2022 (GVBl. S. 413)
- Gesetz zum Schutz vor schädlichen Bodenveränderungen und zur Sanierung von Altlasten (Bundesbodenschutzgesetz (BBodSchG) vom 17.03.1998 (BGBl. I S.502), zuletzt geändert durch Artikel 7 des Gesetzes vom 25. Februar 2021 (BGBl. I S. 306)
- Landesbodenschutzgesetz Rheinland-Pfalz (LBodSchG) vom 25.07.2005 (GVBl. Nr. 16, S. 302), zuletzt geändert durch Artikel 5 des Gesetzes vom 26.06.2020 (GVBl. S. 287)
- Gesetz zur Förderung der Kreislaufwirtschaft und Sicherung der umweltverträglichen Bewirtschaftung von Abfällen (Kreislaufwirtschaftsgesetz - KWVG) vom 24. Februar 2012 (BGBl. I S. 212), zuletzt geändert durch Artikel 5 des Gesetzes vom 02. März 2023 (BGBl. 2023 I Nr. 56)
- Bundesbodenschutz- und Altlastenverordnung (BBodSchV) in der Fassung vom 9. Juli 2021 (BGBl. I S. 2598, 2716)
- DIN 18005 Schallschutz im Städtebau, Teil 1: Grundlagen und Hinweise für die Planung Ausgabe Juli 2002, Beiblatt 1: Berechnungsverfahren, Schalltechnische Orientierungswerte für die Städtebauliche Planung Ausgabe Mai 1987 Normausschuss Bauwesen im DIN Deutsches Institut für Normung e.V. Vertrieb: Beuth Verlag GmbH, Burggrafenstraße 6, 10787 Berlin
- DIN 4109 Schallschutz im Hochbau Ausgabe November 1989 Normausschuss Bauwesen im DIN Deutsches Institut für Normung e.V. Vertrieb: Beuth Verlag GmbH, Burggrafenstraße 6, 10787 Berlin
- DIN 45 691 Geräuschkontingentierung in der Bauleitplanung Ausgabe Dezember 2006 Normausschuss Bauwesen im DIN Deutsches Institut für Normung e.V. Vertrieb: Beuth Verlag GmbH, Burggrafenstraße 6, 10787 Berlin
- Technische Anleitung zum Schutz gegen Lärm (TA Lärm) Sechste Allgemeine Verwaltungsvorschrift zum Bundes-Immissionsschutzgesetz (TA Lärm) vom 26.08.1998 (GMBL Nr. 26 vom 28.08.1998, S. 503), geändert durch Verwaltungsvorschrift vom 01.06.2017 (Banz AT 08.06.2017 B5)
- 16. BImSchV - Verkehrslärmschutzverordnung vom 12. Juni 1990 (BGBl. I S. 1036), zuletzt geändert durch Artikel 1 der Verordnung vom 04. November 2020 (BGBl. I S. 2334)
- 18. BImSchV - Sportanlagenlärmschutzverordnung vom 18. Juli 1991 (BGBl. I S. 1588, 1790), zuletzt geändert durch Artikel 1 der Verordnung vom 8. Oktober 2021 (BGBl. I S. 4644)
- VDI Richtlinie 2719 Schalldämmung von Fenstern und deren Zusatzeinrichtungen Ausgabe August 1987
- Verordnung über Anforderungen an den Einbau von mineralischen Ersatzbaustoffen in technische Bauwerke (Ersatzbaustoffverordnung - ErsatzbaustoffV) vom 09. Juli 2021 (BGBl. I S. 2598), zuletzt geändert durch Artikel 1 der Verordnung vom 13. Juli 2023 (BGBl. 2023 I Nr. 186)
- Richtlinien für die Anlage von Stadtstraßen (RASt 06) Ausgabe 2006, korrigierter Nachdruck Mai 2012.

ZEICHENERKLÄRUNG (LEGENDE)

1.0 FESTSETZUNGEN

1.1 Art der baulichen Nutzung (§ 9 Abs. 1 Nr. 1 BauGB; §§ 1 bis 11 BauNVO)

- GI Industriegebiete (§ 9 BauNVO)

1.2 Maß der baulichen Nutzung (§ 9 Abs. 1 Nr. 1 BauGB; § 16 BauNVO)

- Geschossflächenzahl (GFZ)
2,4 Dezimalzahl; z. B. 2.4
- Grundflächenzahl (GRZ)
0,8 Dezimalzahl; z. B. 0,8
- GH Gebäudehöhe
Höhe baulicher Anlagen in ...m über einem Bezugspunkt
Siehe Festsetzungen zur Nutzungsschablone, Planteil und textliche Festsetzungen zum Bebauungsplan

1.3 Bauweisen, Baulinien, Baugrenzen (§ 9 Abs. 1 Nr. 2 BauGB; §§ 22 und 23 BauNVO)

- g geschlossene Bauweise
- Baugrenze
- überbaubare Grundstücksfläche
nicht überbaubare Grundstücksfläche

1.4 Verkehrsflächen (§ 9 Abs. 1 Nr. 11 und Abs. 6 BauGB)

- Straßenverkehrsfläche
- Straßenbegrenzungslinie auch gegenüber Verkehrsflächen besonderer Zweckbestimmung

1.5 Grünflächen (§ 9 Abs. 1 Nr. 15 und Abs. 6 BauGB)

- Grünflächen
- Zweckbestimmung:
ÖG öffentliche Grünfläche

1.6 Planungen, Nutzungsregelungen und Maßnahmen zum Schutz, zur Pflege und zur Entwicklung der Landschaft (§ 9 Abs. 1 Nr. 20, 25a, 25b und Abs. 6 BauGB)

- Umgrenzung von Flächen für Maßnahmen zum Schutz, zur Pflege und zur Entwicklung von Natur und Landschaft (§ 9 Abs. 1 Nr. 20 und Abs. 6 BauGB)

1.7 Umgrenzung von Flächen zum Anpflanzen von Bäumen, Sträuchern und sonstigen Bepflanzungen sowie von Gewässern (§9 Abs. 1 Nr. 25 a und Abs. 6 BauGB)

- Anpflanzen von Bäumen, Sträuchern und sonstigen Bepflanzungen

2.0 Flächen für Versorgungsanlagen, Abfall- und Abwasserbeseitigung (§9 Abs. 1 Nr. 12, 14 und Abs. 6 BauGB)

- Flächen für Versorgungsanlagen, Abfallentsorgung, Abwasserbeseitigung und Ablagerungen
- Zweckbestimmung:
Abwasser
Regenrückhaltebecken
Elektrizität/Trafo

3.0 Sonstige Planzeichen

- Grenze des räumlichen Geltungsbereichs des Bebauungsplans (§ 9 Abs. 7 BauGB)
- Abstandslinien zu Bundesstraßen
- Gewässerschutzstreifen
- Sichtdreieck
- V ... Vermeidungsmaßnahmen des Natur- und Artenschutzes
- M ... Minderungsmaßnahmen des Natur- und Artenschutzes
- A ... Ausgleichsmaßnahmen des Natur- und Artenschutzes
- Externe Ausgleichsfläche (informative Darstellung)
- geplanter Wildtierkorridor (Breite ca 20-25m) im Rahmen der Realisierung der zukünftigen PV-Anlage
- Abgrenzung unterschiedlicher Nutzung

4.0 SONSTIGE FESTSETZUNGEN UND DARSTELLUNGEN

- Vermahlung, z.B. 15,0 Meter; bzw. 3,0 Meter
- Nutzungsschablone:
1 - Gebietsart
2 - Zahl der Vollgeschosse, Trauf- / Firsthöhe
3 - Grundflächenzahl
4 - Geschossflächenzahl
5 - Bauweise
6 - Dachform

5.0 BESTAND

- Flurstücksgrenzen
- Flurstücksnummern
- Bestehende Hauptgebäude mit Hausnummer
- Bestehende sonstige bauliche Anlagen


Mit der Bekanntmachung tritt dieser Bebauungsplan in Kraft.
Diesem Bebauungsplan ist eine Begründung gemäß § 9 Abs. 8 BauGB beigelegt.

Verfahrensvermerke

- Aufstellungsbeschluss gemäß § 2 Abs. 1 BauGB 12.12.2023
- Bekanntmachung des Aufstellungsbeschlusses § 2 Abs. 1 BauGB 16.02.2024
- Beteiligung der Bürger (frühzeitige Beteiligung) gemäß § 3 Abs. 1 BauGB vom: 15.04.2024 bis: 17.05.2024
- Beteiligung der betroffenen Behörden und Träger öffentlicher Belange gemäß § 4 Abs. 1 BauGB mit Schreiben vom: 12.04.2024
- Beschlussfassung über Bedenken und Anregungen der Behörden und Träger öffentlicher Belange gemäß § 4 Abs. 1 BauGB und der Beteiligung der Bürger gemäß § 3 Abs. 1 BauGB
- Beschluss über die öffentliche Auslegung des Planentwurfes gemäß § 3 Abs. 2 BauGB und Beteiligung der Behörden und Träger öffentlicher Belange gemäß § 4 Abs. 2 BauGB
- Bekanntmachung der öffentlichen Auslegung gemäß § 3 Abs. 2 BauGB
- Beteiligung der Behörden und Träger öffentlicher Belange gemäß § 4 Abs. 2 BauGB und Benachrichtigung über die öffentliche Auslegung gemäß § 3 Abs. 2 BauGB mit Schreiben vom: bis:
- Öffentliche Auslegung des Planentwurfes gemäß § 3 Abs. 2 BauGB vom: bis:
- Prüfung der während der öffentlichen Auslegung gemäß § 3 Abs. 2 BauGB und der Beteiligung der Behörden § 4 Abs. 2 BauGB vorgebrachten Bedenken und Anregungen
- Mitteilung des Prüfungsergebnisses gemäß § 3 Abs. 2 BauGB
- Dieser Plan wurde gemäß § 10 Abs. 1 BauGB vom Rat der Ortsgemeinde Winnweiler als Satzung beschlossen

Die beigefügten textlichen Festsetzungen sind Bestandteil dieses Bebauungsplanes

ORTSGEMEINDE WINNWEILER
Ortsteil Alsenbrück - Langmeil
Bebauungsplan (Entwurf)
Industriegebiet "GI Hintertal"

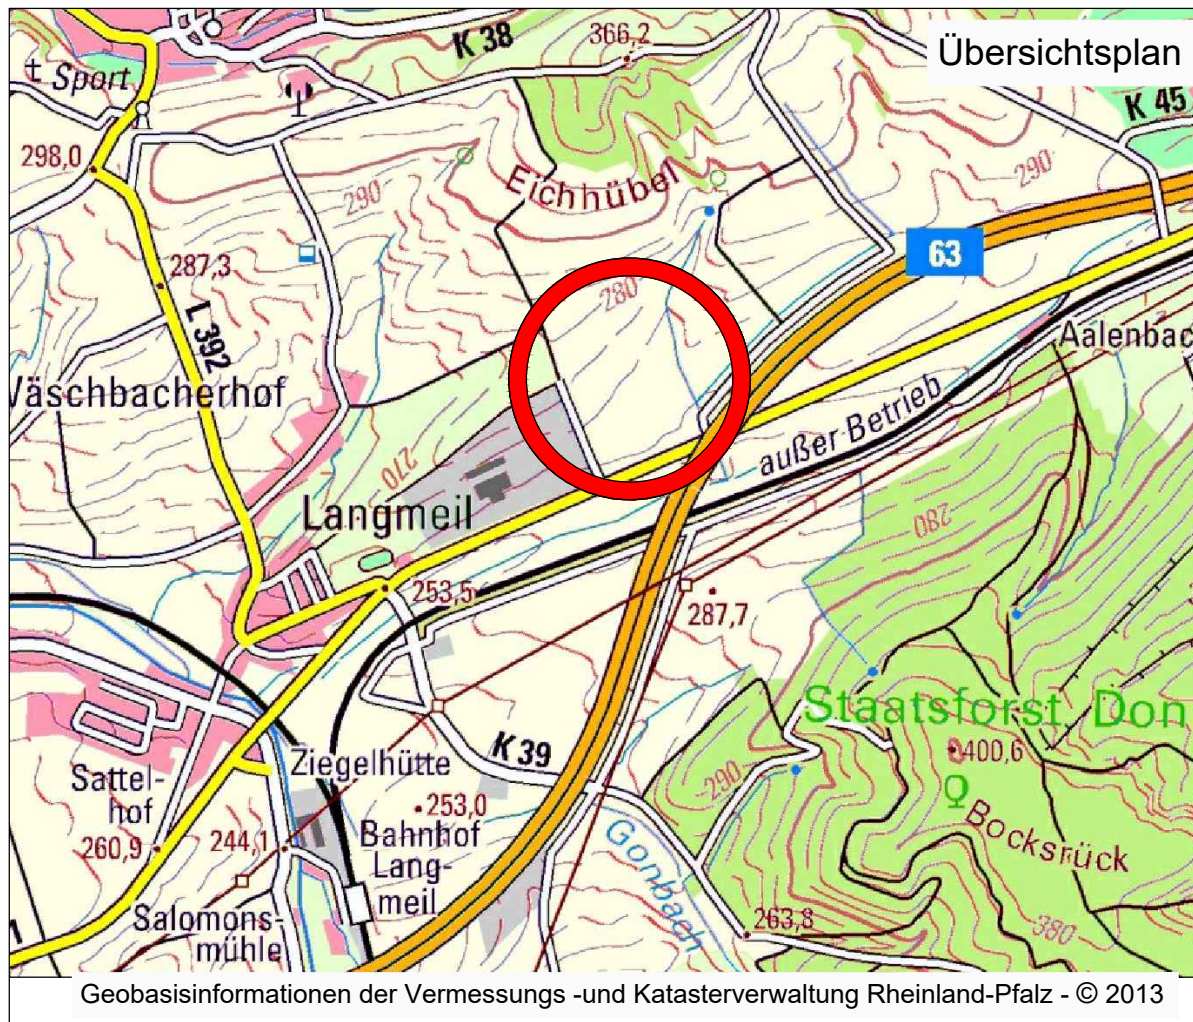

Der Bauherr:	Bauherr: Ortsgemeinde Winnweiler Ortsteil Alsenbrück - Langmeil					
	Projekt: Bebauungsplan (Entwurf) Industriegebiet "GI Hintertal"					
Der Entwurfsverfasser: M.Sc. Z. Röstel M.Sc. H. Leidecker	Teil: Fassung für die Bürger- und Behördenbeteiligung gem. § 3 Abs. 2 und § 4 Abs. 2 BauGB					
		Zeichen	geändert		Maßstab	Beilage
		ausgenommen	Zeichen	Datum	1:1000	
		bearbeitet	RöZ/LeH	17.01.2025		
		gezeichnet	Ma	17.01.2025	Blattgröße	
		geprüft				
Auftragsnummer: STE		/ WVE 6000230816		Koordinatensystem		ETRS89 / UTM Zone 32
		Bleichenhagenweg 50				67659 Kaiserslautern
R:\CIO\alsenbrück-Langmeil\NBG Hintertal_02_Raumplanung\02_Bebauungsplan\20250115_Bestellungsexemplar.dwg						

R:\00\Alsenbrück-Langmeil\NBG Hintertal\02_Bebauungsplan\2020\115_Beteiligungsvermerke.dwg