


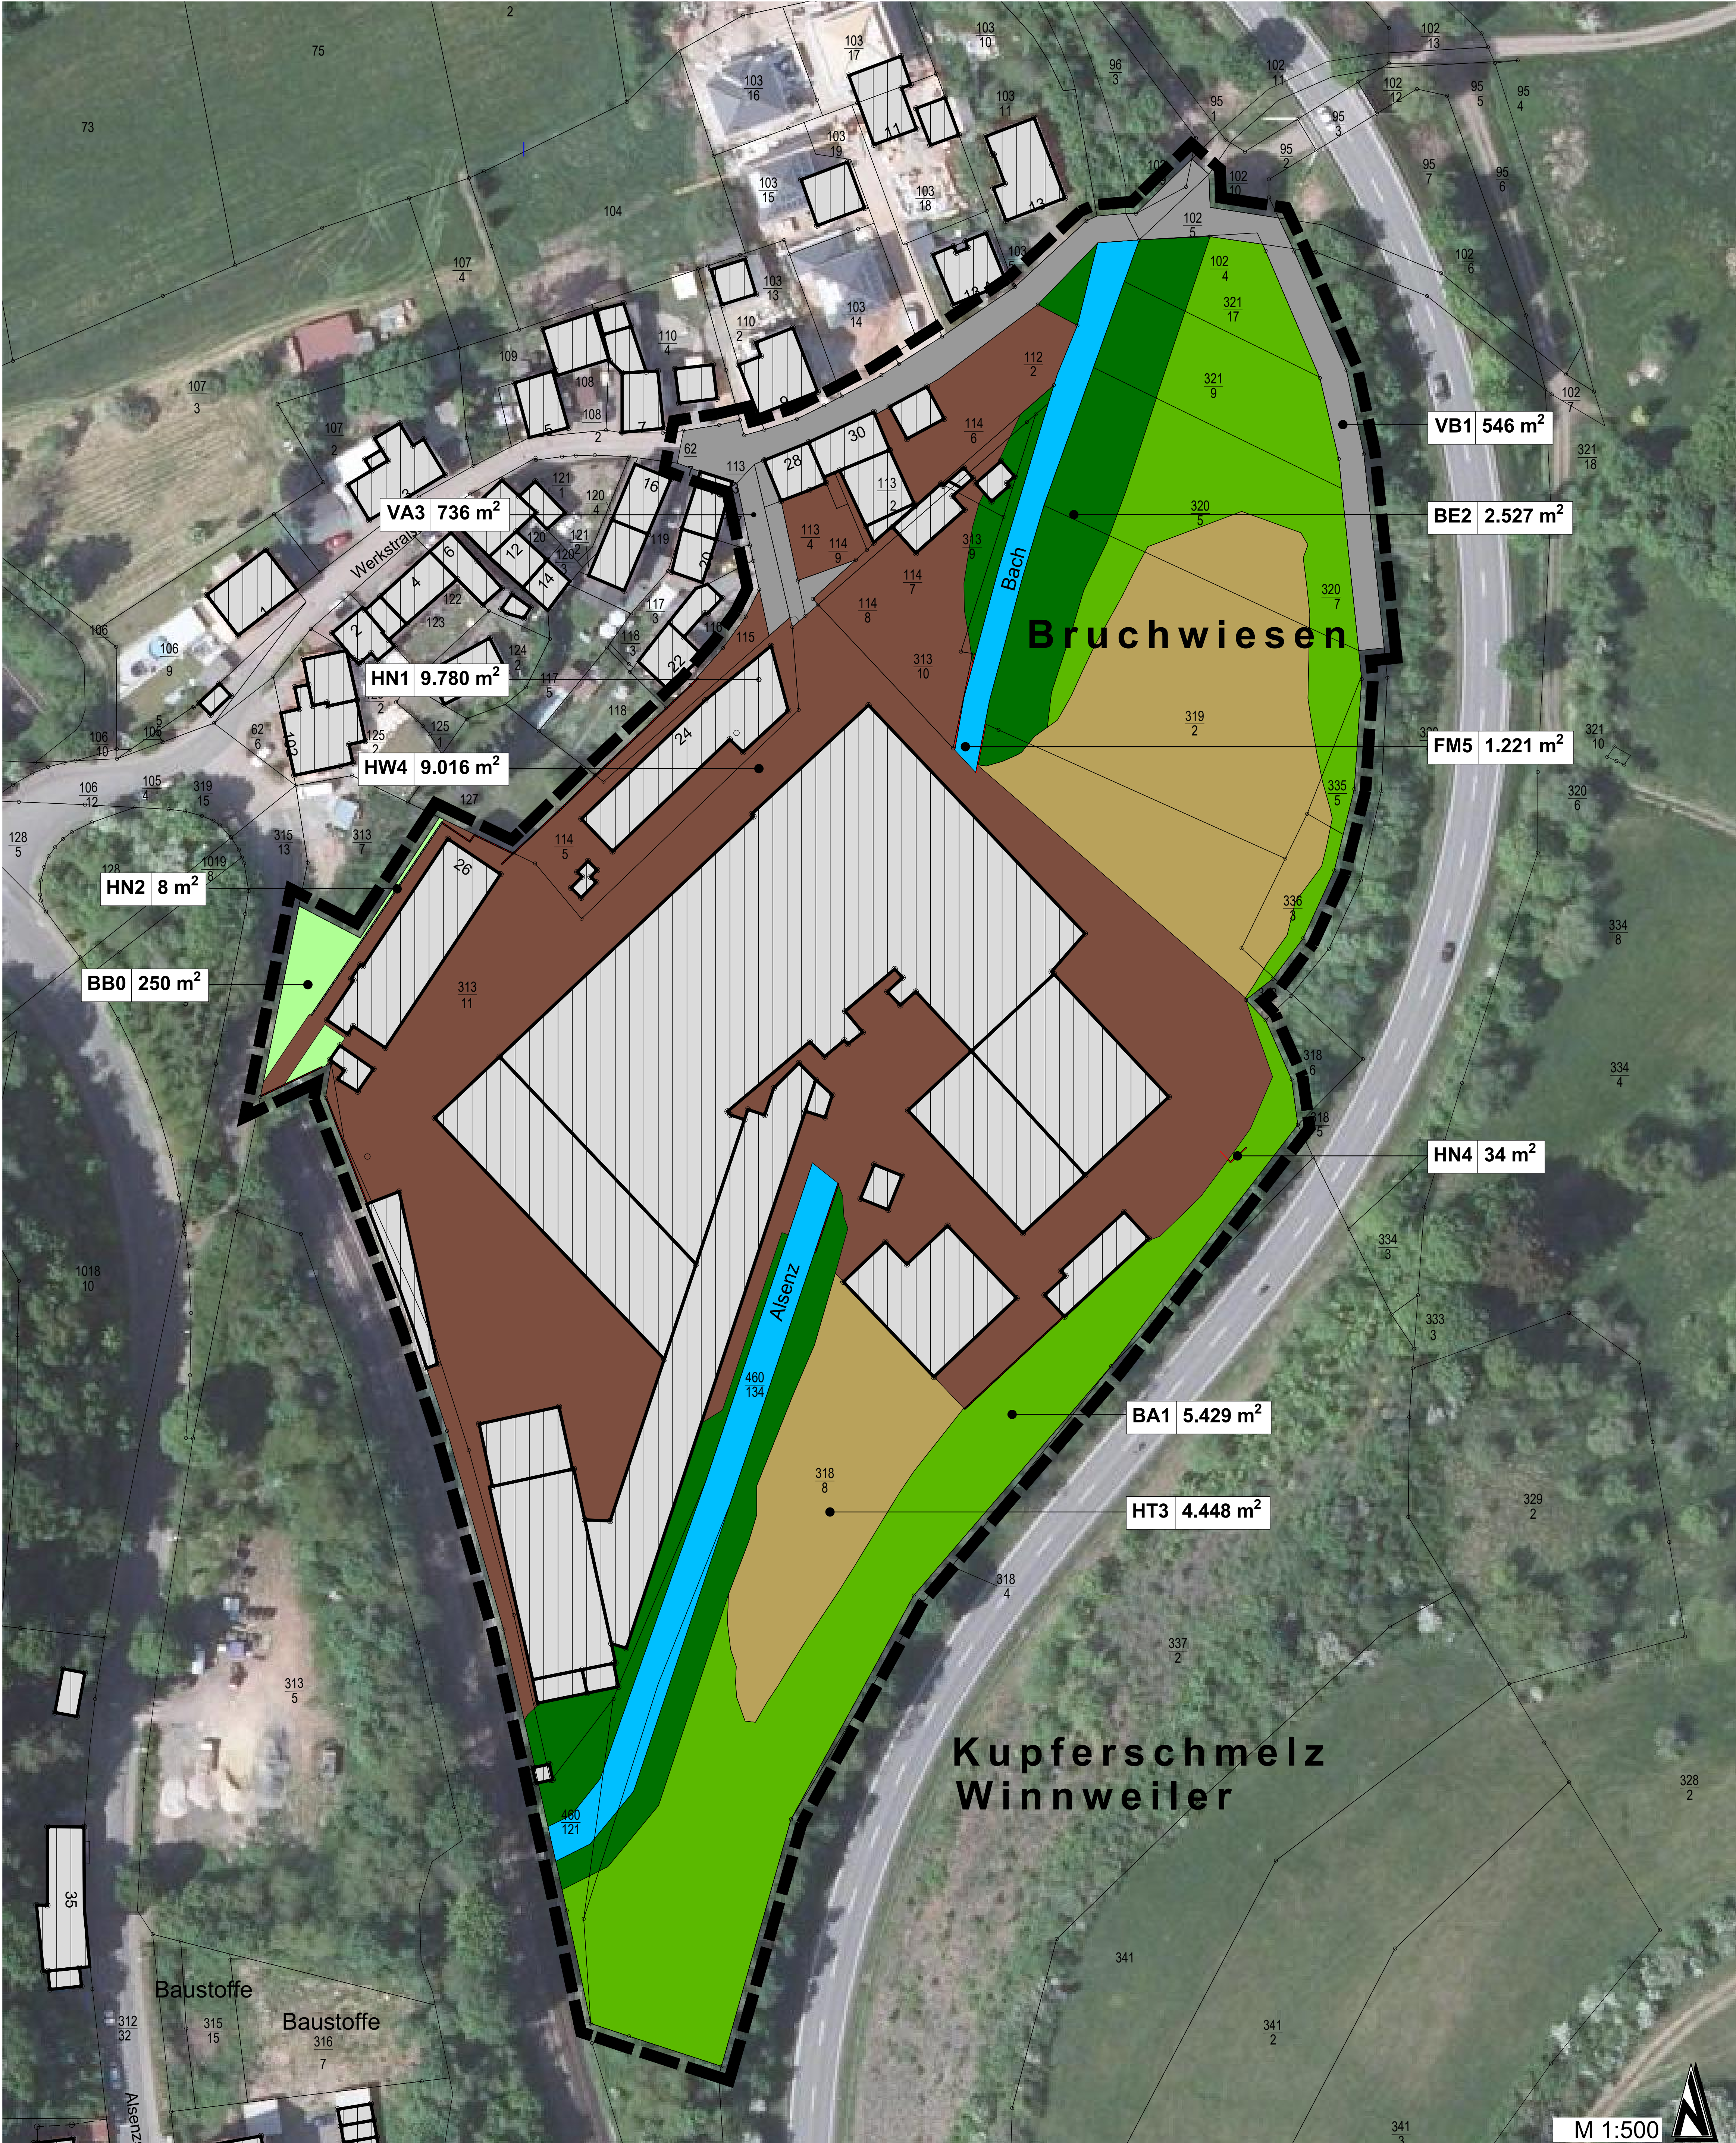

LEGENDE

Bestand

Gebäude

Grundstücksgrenzen / Flurstücksnummer

Industriebrachengelände

Lagerplatz unversiegelt

Bach

Gemeindestraße

Erlen-Ufer-Gehölz

Feldgehölz

Gebüsch, Strauchgruppe

Zaun

Mauer

Sonstiges

Geltungsbereich

Biotopcode

BA1

Feldgehölz junger bis mittlerer Ausprägung, aus Robinie / Bergahorn / Silberpappel (GW: 14)

BB0

Gebüsch, Strauchgruppe, aus Brombeere / Kratzbeere / Himbeere / Weißdorn / Gemeine Schneebeere (GW: 10)

BE2

Erlen-Ufergehölz mittlerer Ausprägung, aus Schwarzerle / Silberweide / Bergahorn (GW: 16)

FM5

Mittelgebirgsbach, anthropogen mäßig beeinträchtigt (GW: 17)

HN1

Gebäude (z.B. Wohngebäude, Schuppen, Stallungen, Gewächshäuser), mit intensiv gepflegter Begrünung (GW: 0)

HN2

Unverfugte Mauer, Trockenmauer, ohne kulturhistorische Bedeutung (GW: 0)

HN4

Verfugte Mauer, Betonmauer (GW: 0)

HT3

Hofplatz, Lagerplatz, unversiegelt, geschotterter Belag oder wassergebundene Decke (GW: 3)

HW4

Industriebrachengelände (GW: 12)

VA3

Verkehrsstraßen, Gemeindestraße (GW: 0)

VB1

Feldweg, unbefestigt (GW: 9)

Beschreibung (Wertungspunkte)

Ingenieure
für Städtebau und Architektur

D - 67716 Heltersberg
Hauptstraße 44
Telefon 0 63 33 - 2 75 98-0
Fax 0 63 33 - 2 75 98-99
E-mail info@isa-ingenieure.de

Projekt:
Bebauungsplan "Kupferschmelz"

Bauherr:
Gemeinde Winnweiler

Änderung:
Anpassung Geltungsbereich und Bestandsplan

Datum:
02.04.25

Name:
P.

Planinhalt:
Bestandsplan

bearbeitet:
Mär. 2024

gezeichnet:
Mär. 2024

geprüft:

Datum:

Name:

Ingenieurbüro:

Maßnahmenträger:

Projektnummer:
- BP 172 -

Blattnummer:
1 -

Maßstab:
1 : 500

VORABZUG

M 1:500

0.830 m x 0.795 m

Fachbeitrag Natur- und Artenschutzbelange zum Bebauungsplan "Kupferschmelz" - Bestandsplan

Ortsgemeinde Winnweiler