


Anlage zum erneuten Offenlageexemplar der Bebauungsplanzeichnung

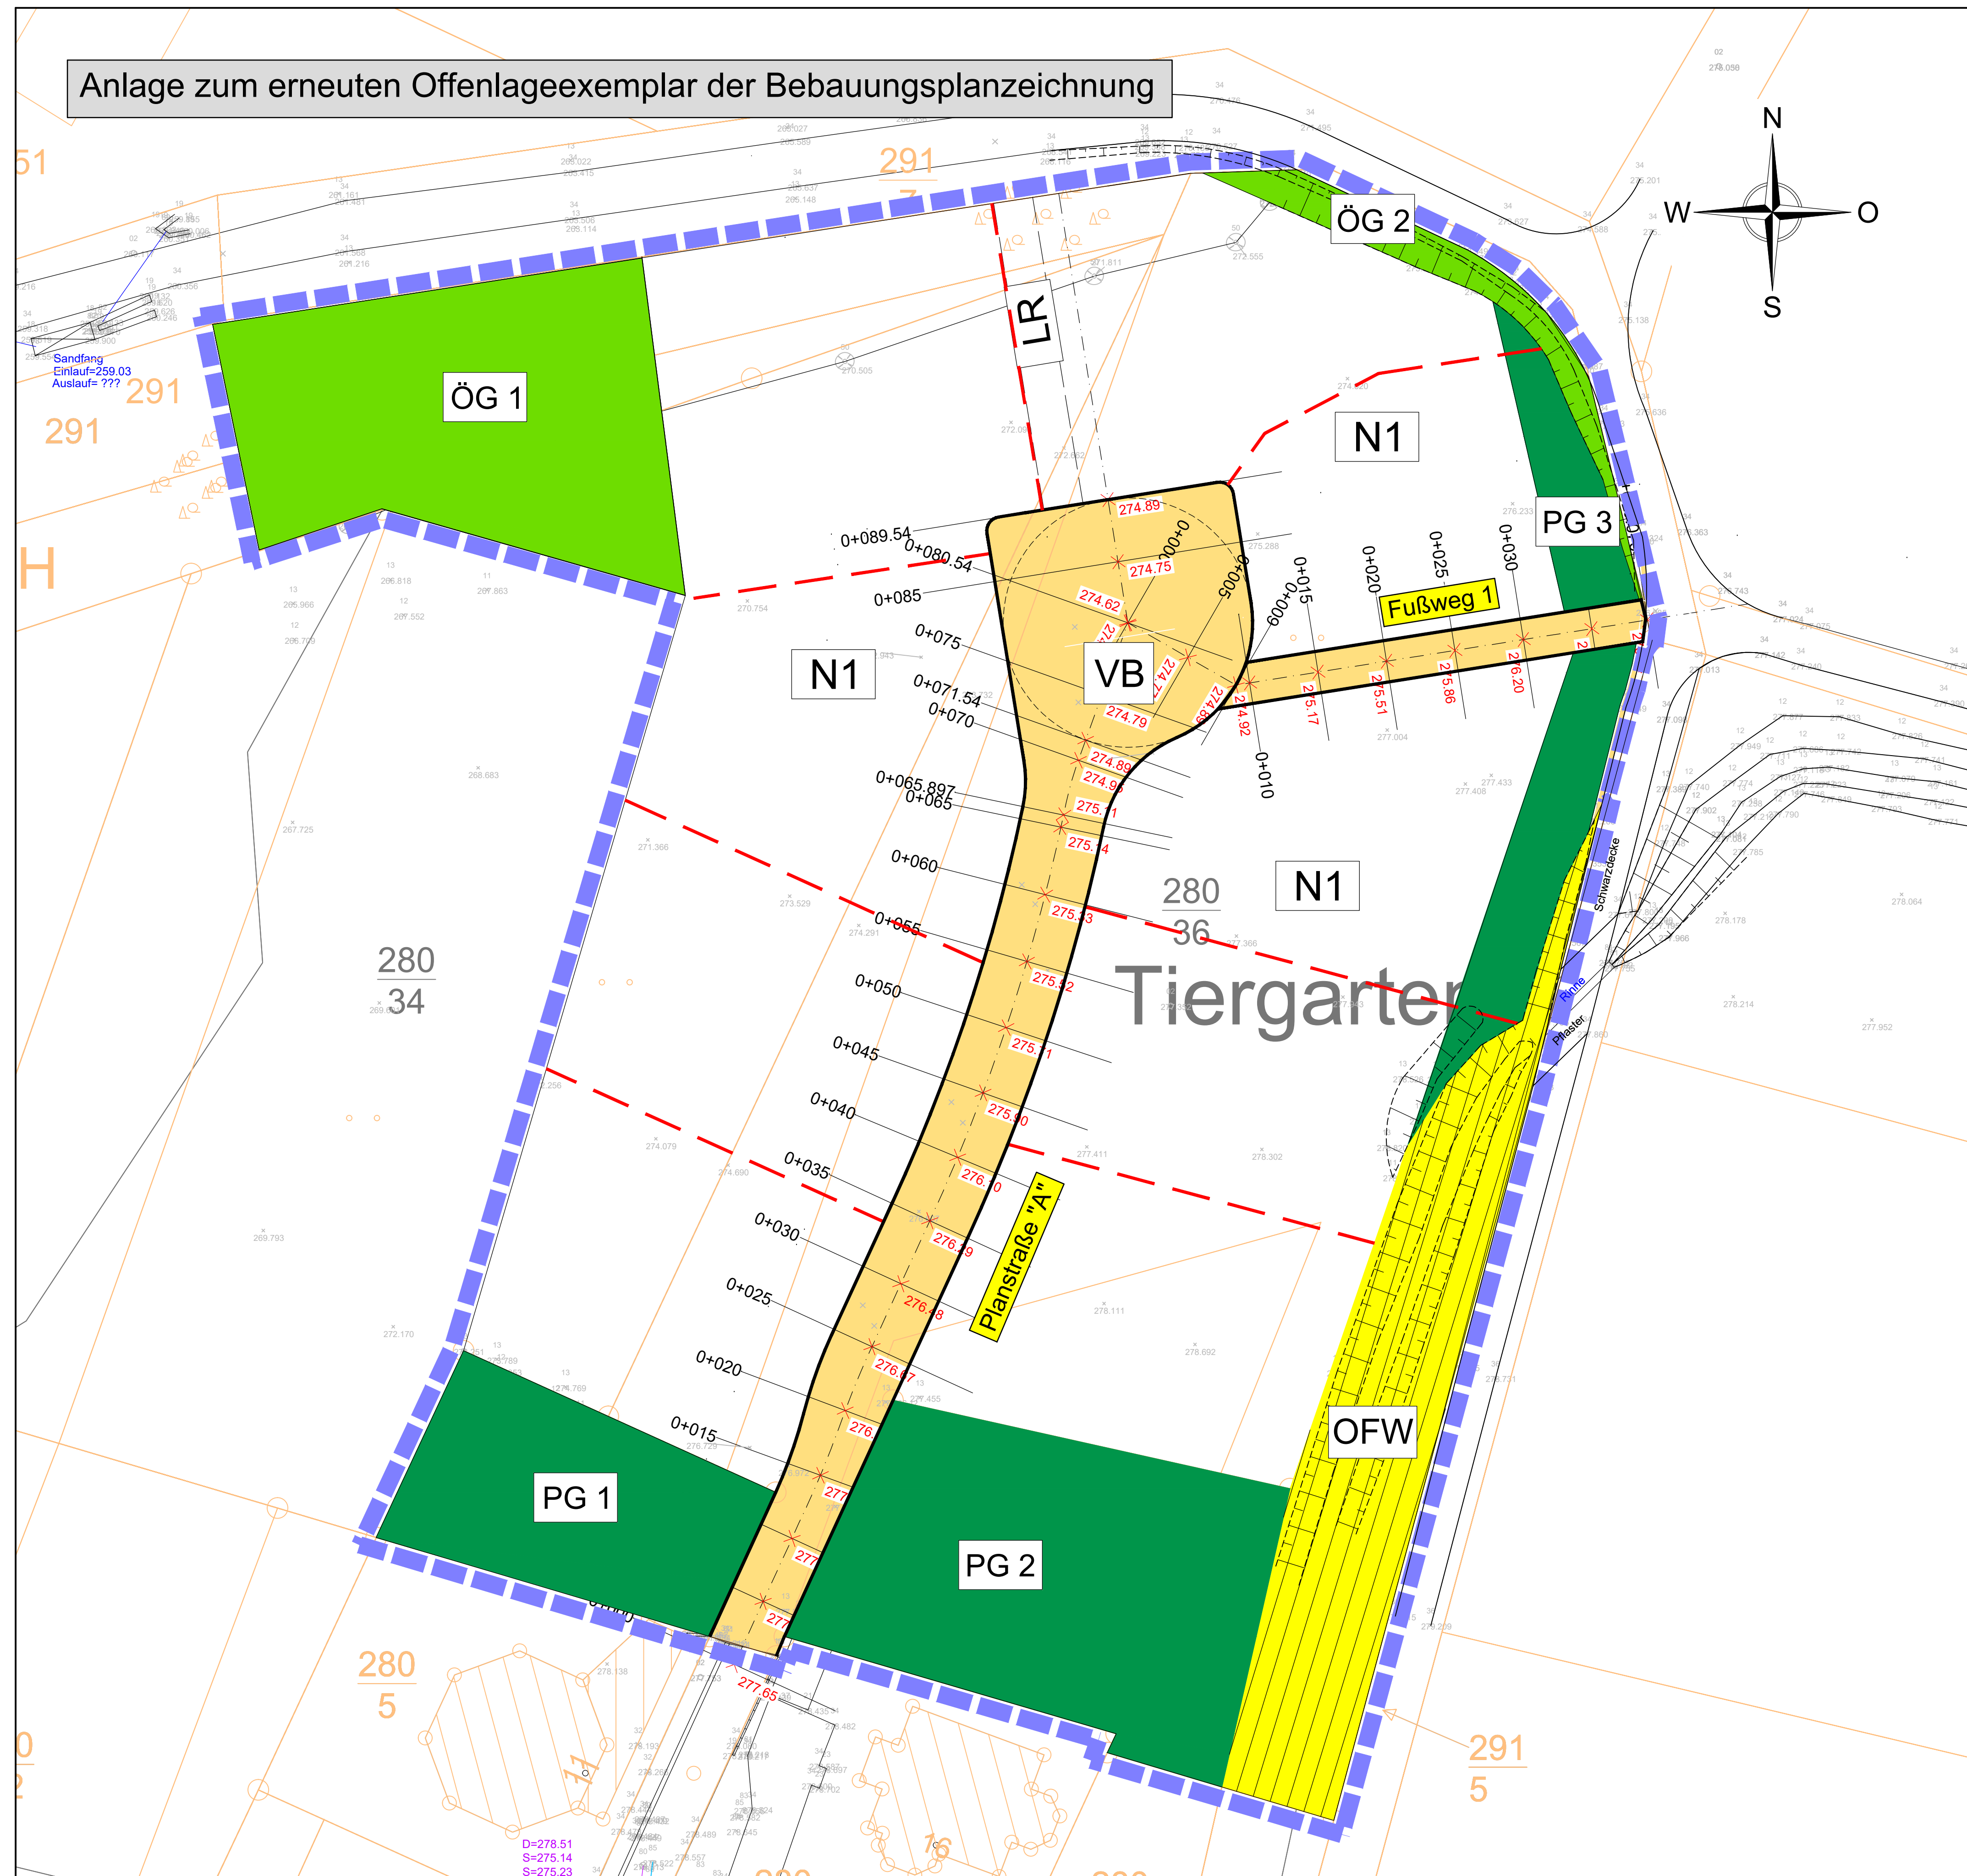

ZEICHENERKLÄRUNG (LEGENDE)

Planstraße "A"

Name der Achse

Grenze des räumlichen Geltungsbereiches des Bebauungsplanes (§ 9 Abs. 7 BauGB)

Vorschlag Einteilung Grundstücke hier Grundstücksgrenze

Bestand (Vermessung) mit Höhe


Kataster Bestand

Geplante Gradientenhöhe (Achshöhe)
Planstraße "A" im Endausbaustand

246,24

173,45

ORTSGEMEINDE - BREUNIGWEILER
Bebauungsplan
"Schöne Aussicht"

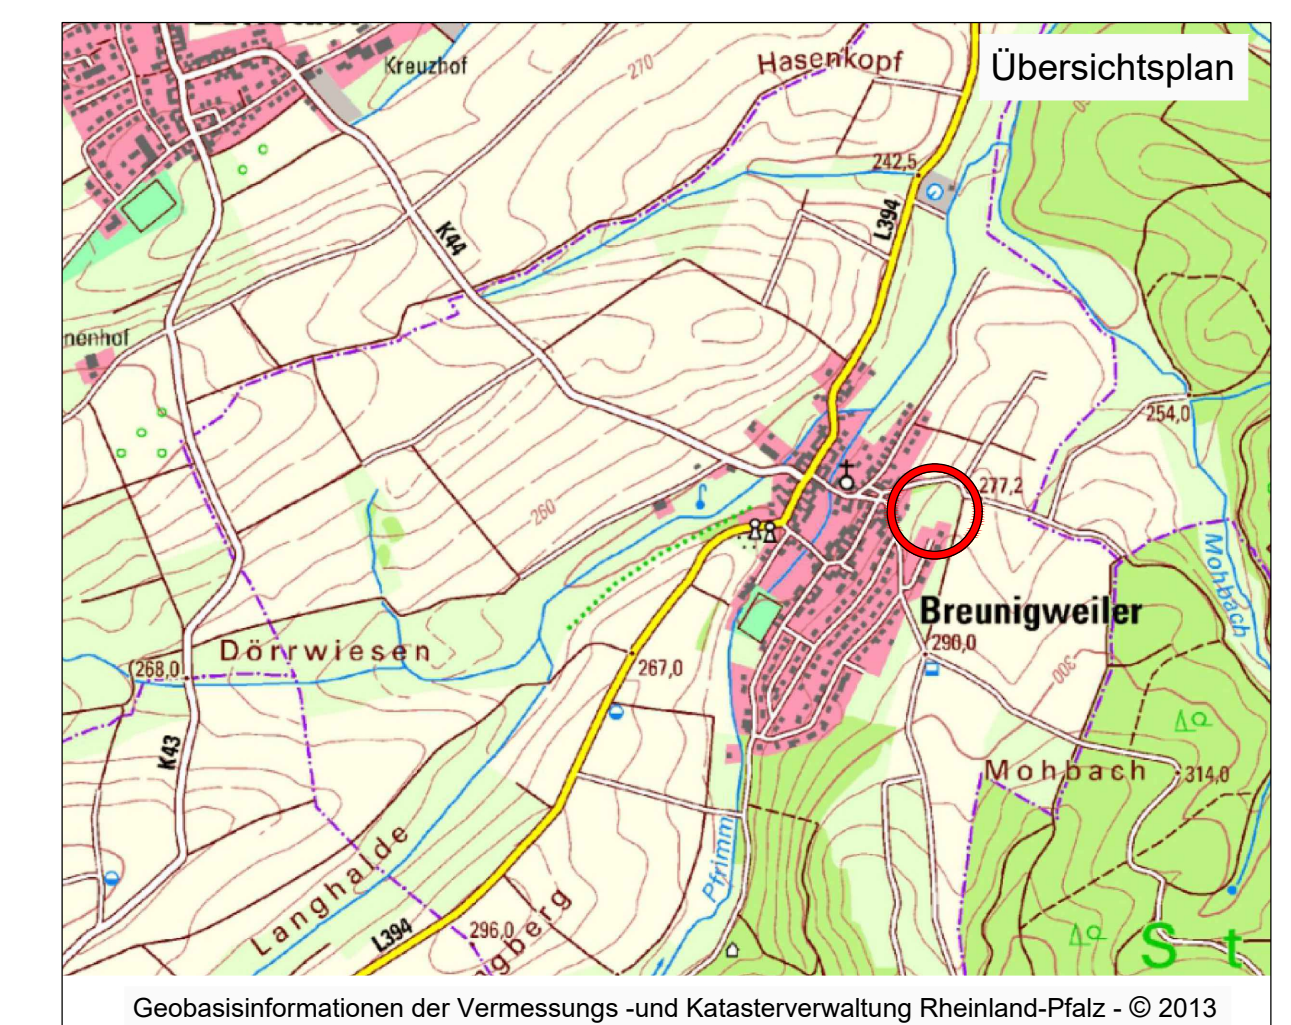

Der Bauherr:	Bauherr: Ortsgemeinde Breunigweiler						
	Projekt: Bebauungsplan "Schöne Aussicht"						
Der Entwurfsverfasser:	Teil: Lageplan mit Gradientenhöhen (Achtshöhen) im Endausbauzustand, Anlage zum erneuten Offenlageexemplar der Bebauungsplanzeichnung gem. § 4a Abs. 3 BauGB						
		Zeichen	Datum	geändert		Maßstab	Beilage
		Zeichen	Datum			1 : 250	
aufgenommen							
bearbeitet	HSV/KaD	Okt. 2023					
gezeichnet	Lam/DIA	Okt. 2023				Blattgröße	Blatt Nr.
geprüft						78 x 55	2 von 2
Auftragsnummer: STE		/ WVE 6000170309		Koordinatensystem		UTM Zone 32 / DHN92	