


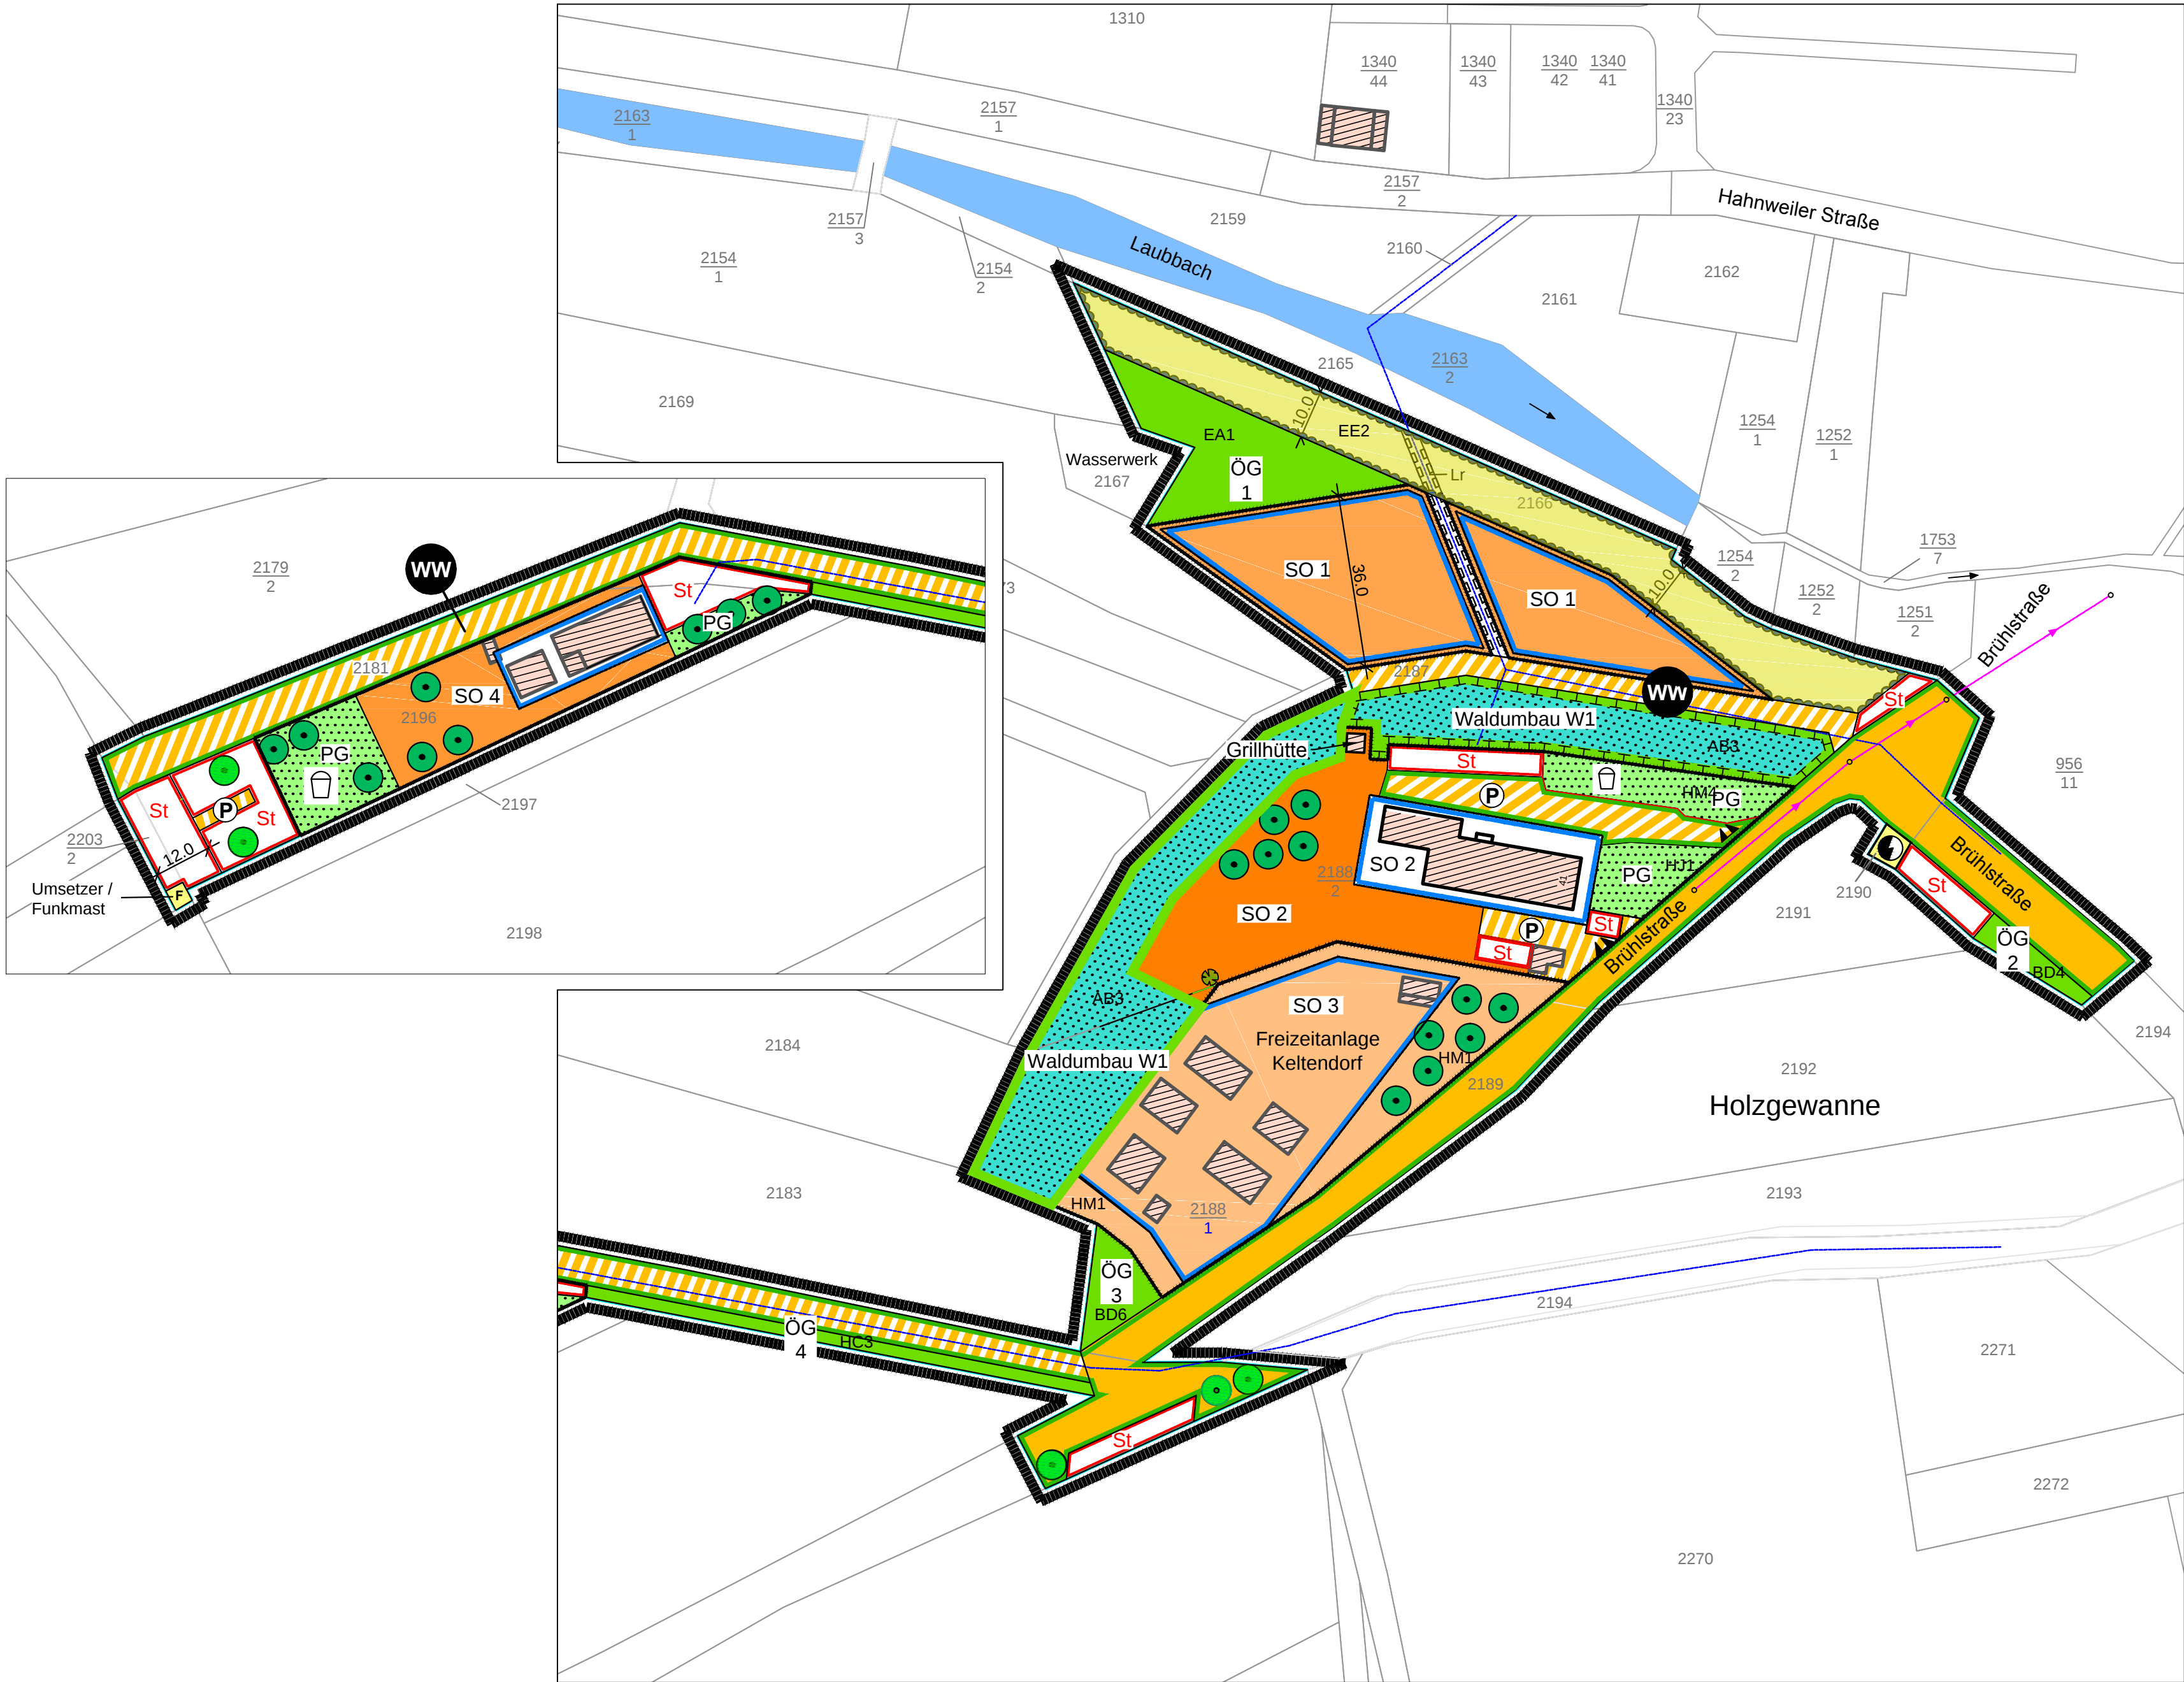


Abkürzungen Biotoptype

- AB3 Eichenmischwald
- BD4 Böschunghecke
- BD6 Baumhecke
- BF1 Baumreihe
- BF3 Einzelbaum
- EA1 Wiese
- EE2 Grünlandbrache
- HC3 Straßenrand artenarm
- HM4 Tritttrassen
- HN1 Gebäude
- HJ1 Ziergarten
- HT1 Hofplatz versiegelt
- VA3 Gemeindestraße

LEGENDE

- Laubbaum Bestand
- Laubbaum geplant
- öffentliche Grünfläche
- Wald
- Wiesenbrache
- Asphalt
- private grünfläche
- Stellplätze
- Gebäude
- Grenze Bebauungsplan

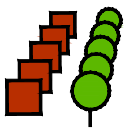BAUHERR Gemeinde Steinbach / VG Winnweiler		
PROJEKT B-Plan "Sondergebiet Tourismus und Gesundheitszentrum" in der Gemeinde Steinbach am Donnersberg - Fachbeitrag Naturschutz -		
PLAN Planung	MASSSTAB 1 :1.000	
DATUM 18.05.2026	GEZ GV	PLANNR. 03
 PLANUNGSBÜRO VALENTIN LANDSCHAFTS - UND FREIRAUMPLANUNG Dipl. - Ing. Andreas Valentin Landschaftsarchitekt BDLA Eduard-Mann-Str. 1-7 67280 Ebertsheim Tel: 06359/961207 FAX: / 961208		