
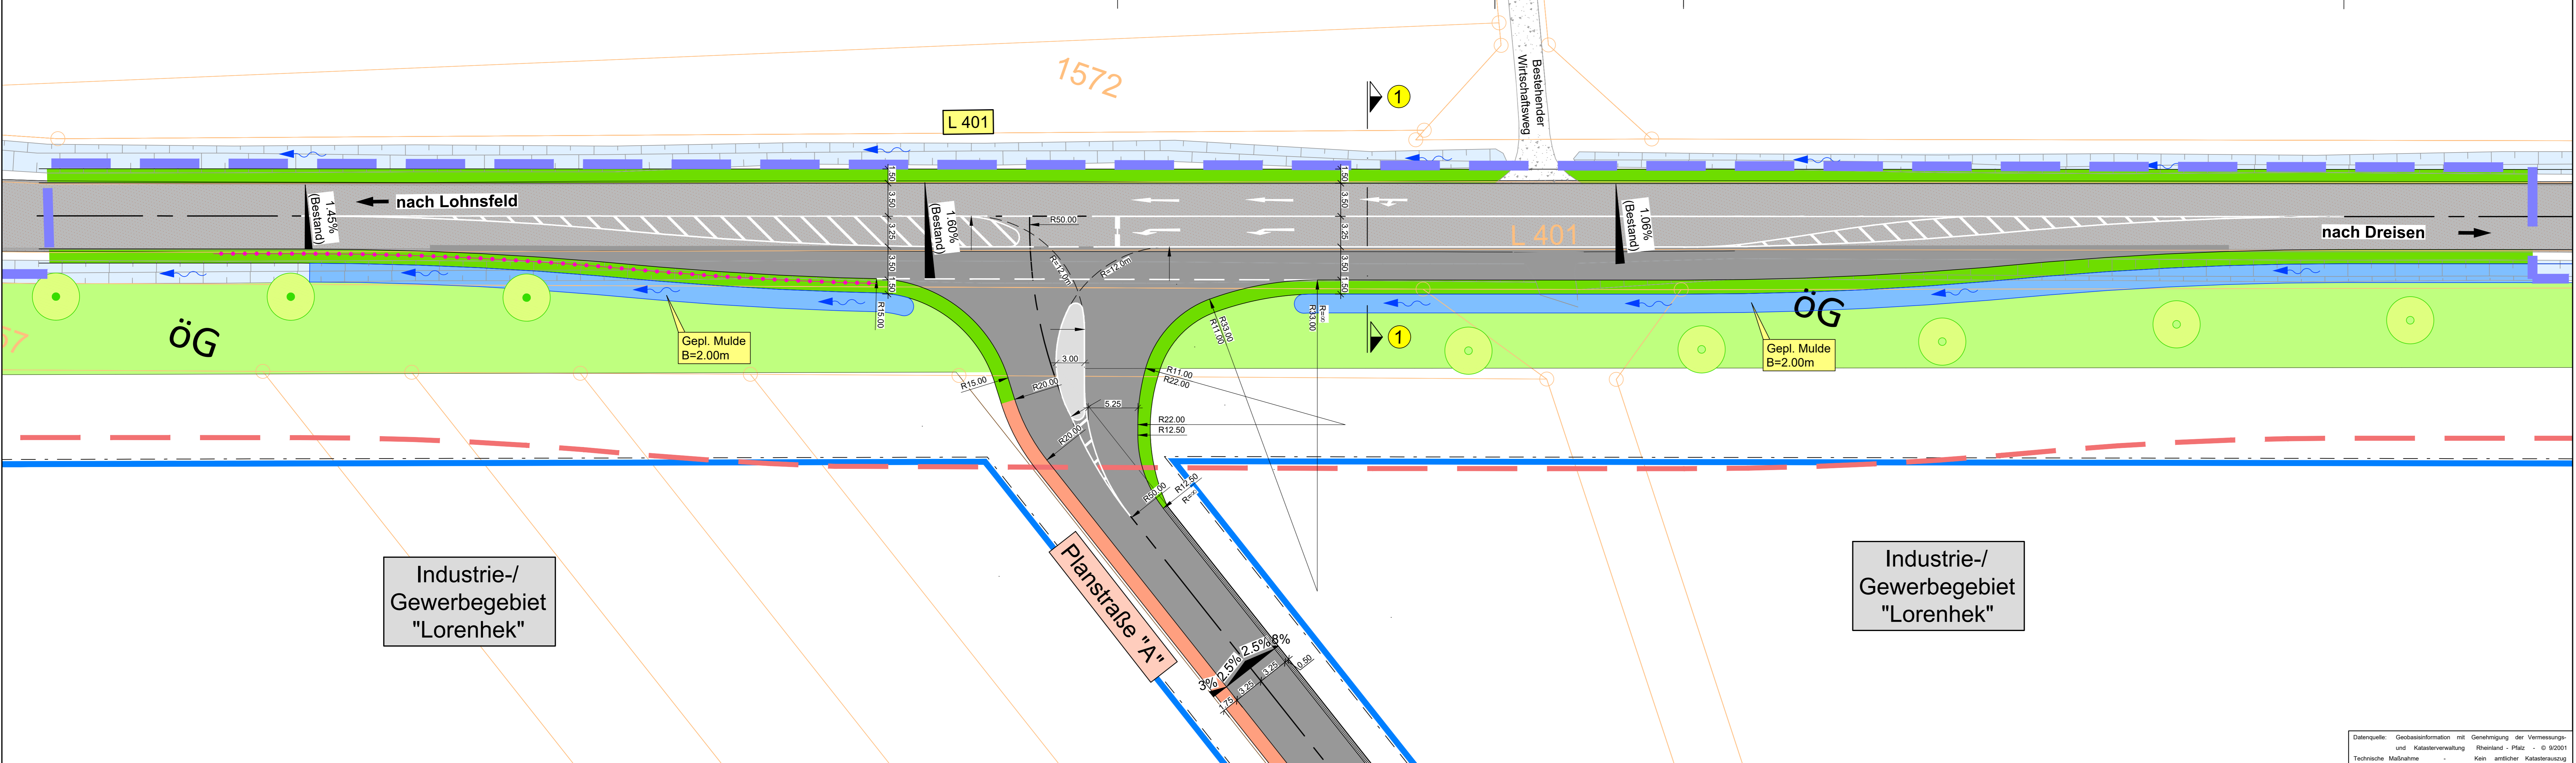


VG Winnweiler  
OG Lohnsfeld

Zulässige Höchstgeschwindigkeit  
im Knotenpunkt V=100 km/h

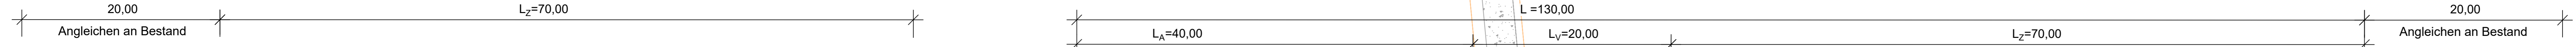

- Legende:**
- Best. Fahrbahn L401
  - Gepl. Linksabbiegespur (Vollausbau)
  - Gepl. Gehweg
  - Gepl. Bankett
  - Öffentliche Grünfläche
  - Betonsteinpflaster Schrammbord
  - Schutzplanke
  - Best. Mulde
  - Gepl. Mulde
  - 2.5% Fahrbahnquerneigung
  - 1% Ausbauquerschnitt
  - Gesamtgeltungsbereichsgrenze B-Plan
  - Baugrenze B-Plan
  - Bauverbotszone: L 401: 20m ab Fahrbahnrand
  - Kataster Bestand
  - Bestand (Vermessung) mit Höhe
  - Erhalt von Bäumen
  - Anpflanzen von Bäumen

Stand: 18.07.2023

**VOR-/ENTWURFSPLANUNG**

Der Bauherr:	Bauherr: Immo 150 PmS GmbH & Co. KG																									
Der Entwurfsverfasser:	Projekt: Erschließung Industrie-/ Gewerbegebiet "Lorenhek" in der Ortsgemeinde Lohnsfeld																									
	Teil: Lageplan geplante Linksabbiegespur L401 -Verkehrsanlagen-																									
	<table border="1"> <thead> <tr> <th>Zeichen</th> <th>Datum</th> <th>geändert</th> <th>Maßstab</th> <th>Beilage</th> </tr> </thead> <tbody> <tr> <td>aufgenommen</td> <td>Tho</td> <td>Juli 2023</td> <td>1 : 250</td> <td>-</td> </tr> <tr> <td>bearbeitet</td> <td>ST</td> <td>Juli 2023</td> <td>Blattgröße</td> <td>Blatt Nr.</td> </tr> <tr> <td>gezeichnet</td> <td></td> <td></td> <td>130 x 42</td> <td>-</td> </tr> <tr> <td>geprüft</td> <td></td> <td></td> <td></td> <td></td> </tr> </tbody> </table>	Zeichen	Datum	geändert	Maßstab	Beilage	aufgenommen	Tho	Juli 2023	1 : 250	-	bearbeitet	ST	Juli 2023	Blattgröße	Blatt Nr.	gezeichnet			130 x 42	-	geprüft				
Zeichen	Datum	geändert	Maßstab	Beilage																						
aufgenommen	Tho	Juli 2023	1 : 250	-																						
bearbeitet	ST	Juli 2023	Blattgröße	Blatt Nr.																						
gezeichnet			130 x 42	-																						
geprüft																										
Auftragsnummer:	STE 7600220110 / WVE 6000220463																									
	Koordinatensystem ETRS89 / UTM Zone 32																									

Datenquelle: Geobasisinformation mit Genehmigung der Vermessungs- und Katasterverwaltung Rheinland - Pfalz - © 9/2001 Technische Maßnahme - Kein amtlicher Katasterauszug

