


GEMEINDE MÜNCHWEILER AN DER ALSENZ BEBAUUNGSPLAN" PV-ANLAGE STOCKWIESE"

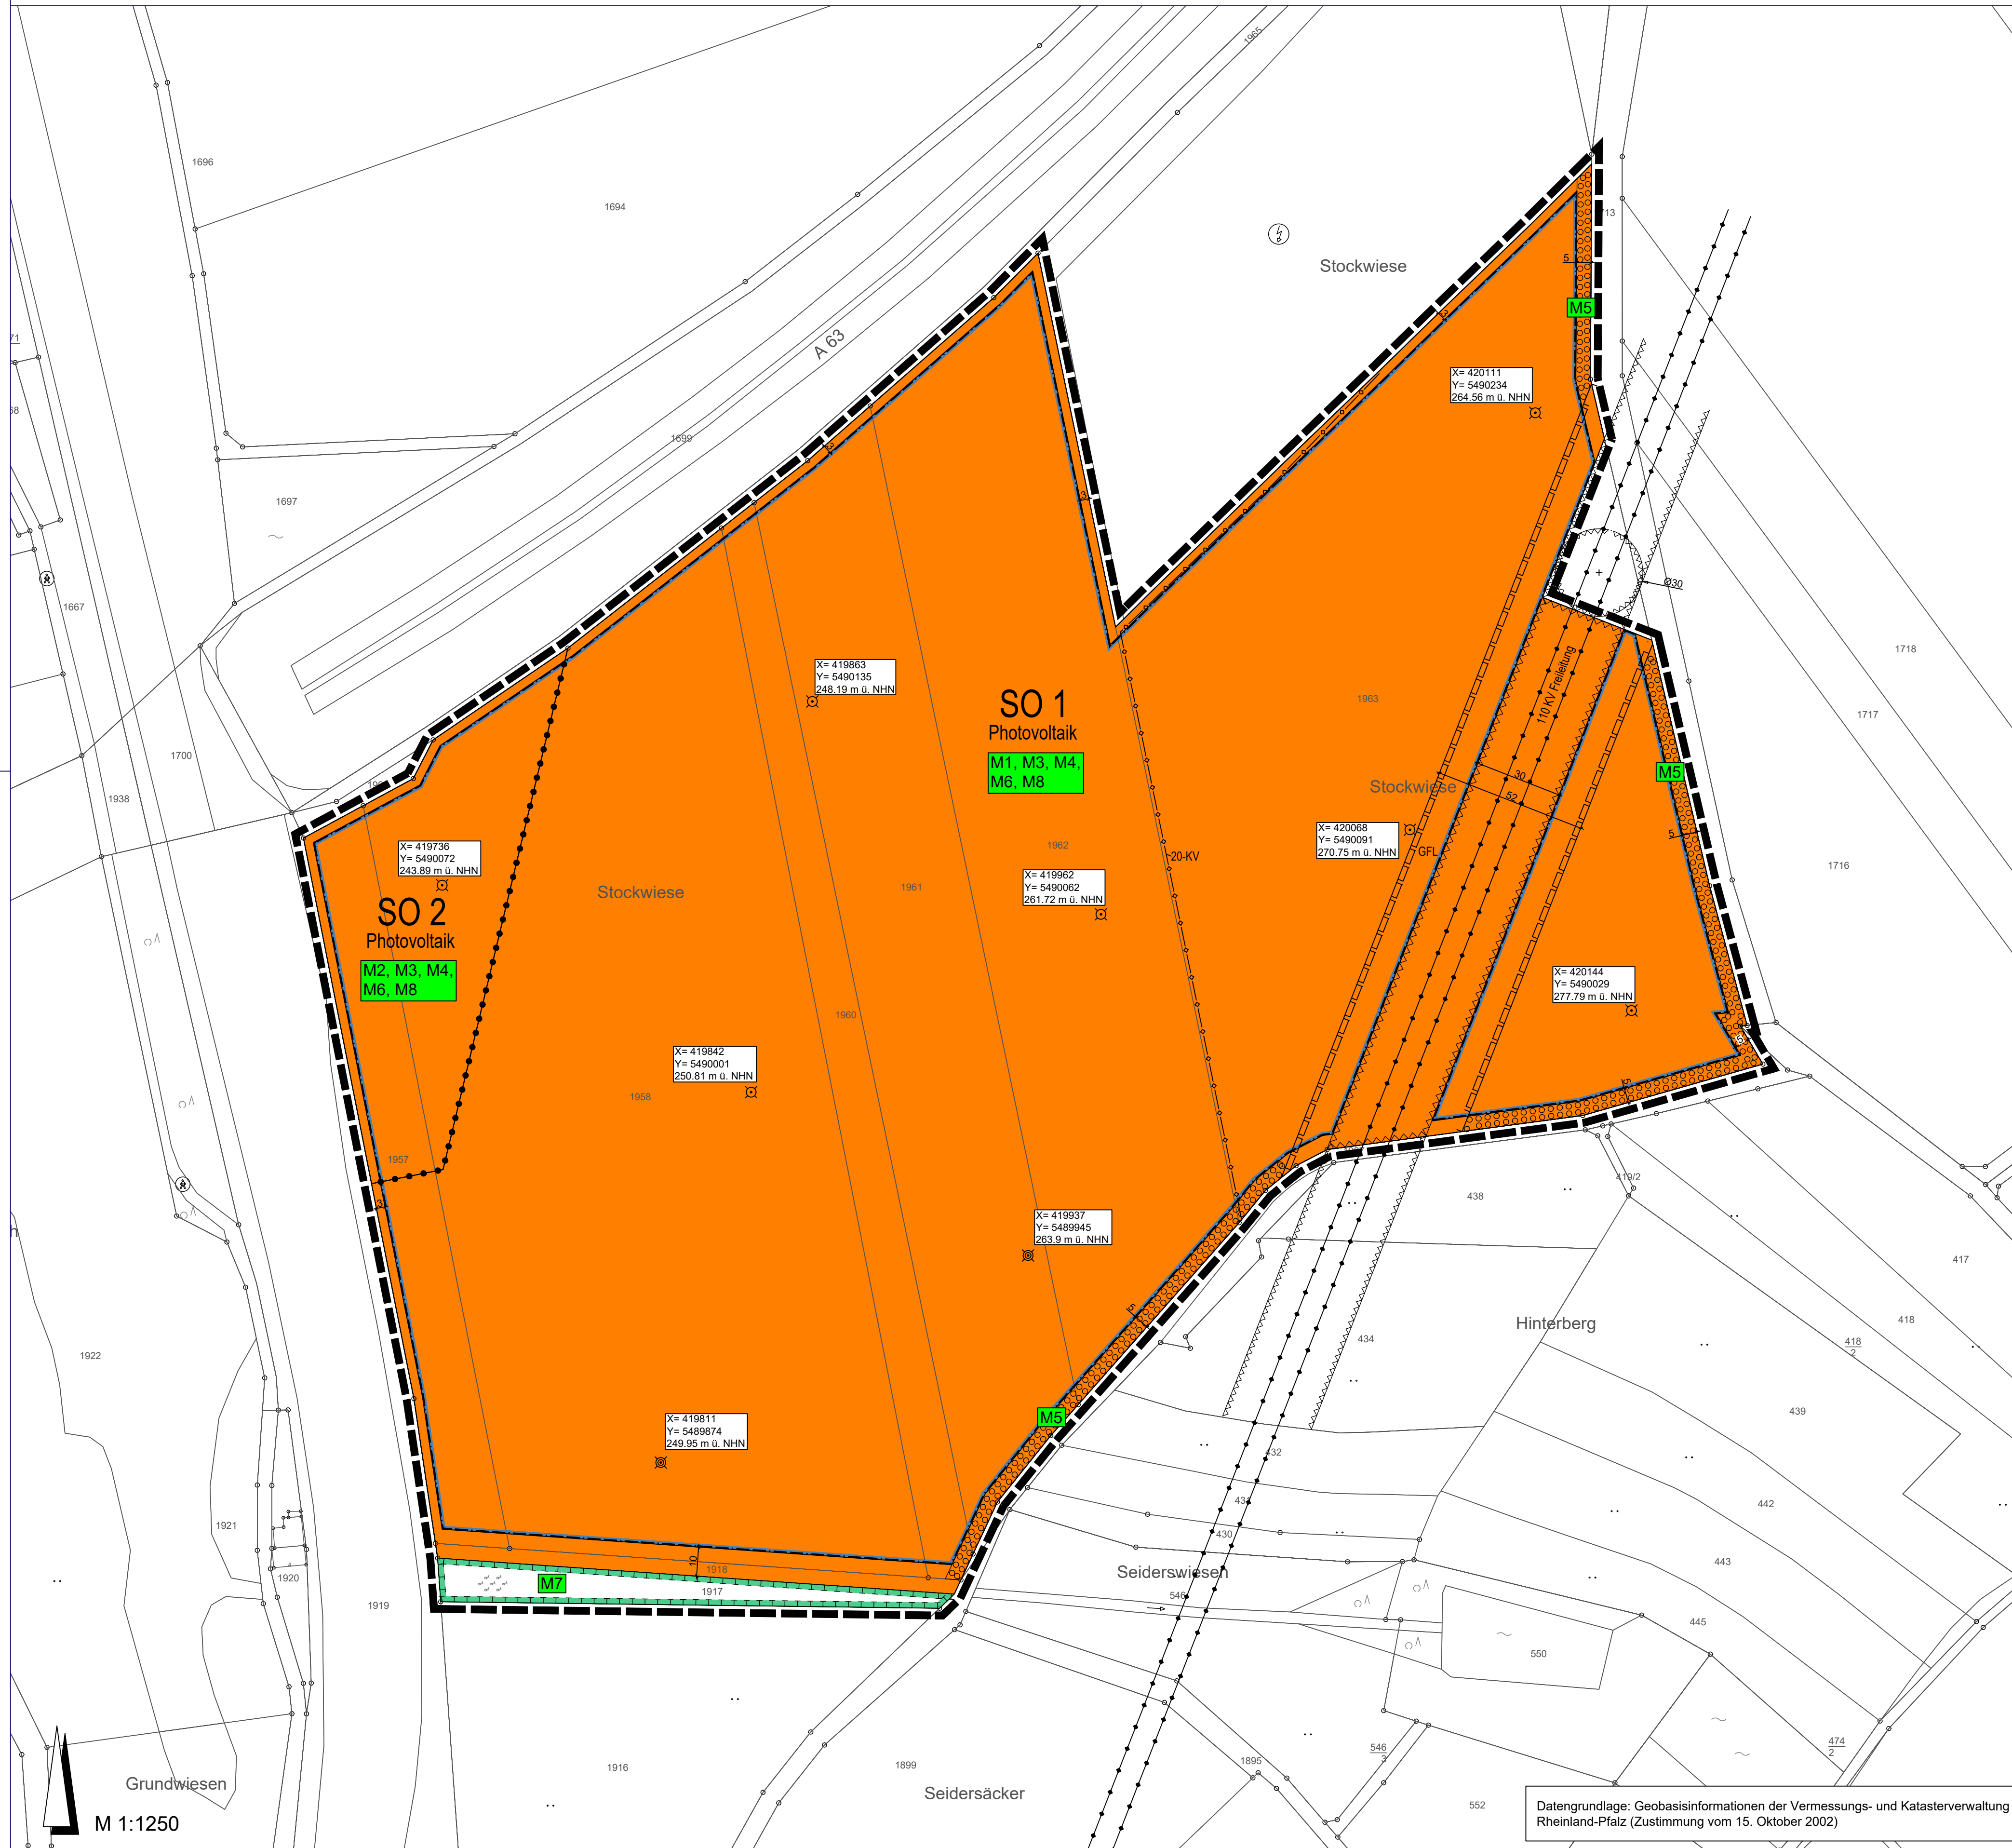

VERFAHRENSVERMERKE

- 1. AUFSTELLUNGSBESCHLUSSE:**
Der Orts Gemeinderat Münchweiler an der Alsenz hat in seiner Sitzung am die Aufstellung dieses Bebauungsplanes beschlossen.
- 2. ÖFFENTLICHE BEKANNTMACHUNG DES AUFSTELLUNGSBESCHLUSSES:**
Die ortsübliche Bekanntmachung des Aufstellungsbeschlusses gemäß § 2 Abs. 1 BauGB erfolgte am
- 3. FRÜHZEITIGE BETEILIGUNG DER ÖFFENTLICHKEIT:**
Die frühzeitige Beteiligung der Öffentlichkeit gemäß § 3 Abs. 1 BauGB wurde am eingeleitet.
Die Frist für die Abgabe der Stellungnahmen endete am
- 4. FRÜHZEITIGE BETEILIGUNG DER BEHÖRDEN UND SONSTIGEN TRÄGER ÖFFENTLICHER BELANGE:**
Das Verfahren zur Beteiligung der Behörden und sonstigen Träger öffentlicher Belange, deren Aufgabenbereich durch die Planung berührt werden kann, wurde gemäß § 4 Abs. 1 BauGB am eingeleitet.
Die Frist für die Abgabe der Stellungnahmen endete am
- 5. ÖFFENTLICHE AUSLEGUNG DES PLANENTWURFES:**
Der Planentwurf lag gemäß § 3 Abs. 2 BauGB nach Bekanntmachung vom mit der Begründung und den nach Einschätzung der Gemeinde wesentlichen, umweltbezogenen Stellungnahmen in der Zeit vom bis zum öffentlich aus.
- 6. BETEILIGUNG DER BEHÖRDEN UND SONSTIGEN TRÄGER ÖFFENTLICHER BELANGE:**
Das Verfahren zur Beteiligung der Behörden und sonstigen Träger öffentlicher Belange wurde gemäß § 4 Abs. 2 BauGB am eingeleitet.
Die Frist für die Abgabe der Stellungnahmen endete am
- 7. BEHANDLUNG DER STELLUNGNAHMEN:**
Der Orts Gemeinderat hat nach vorangegangener Prüfung gemäß § 1 Abs. 7 BauGB in seiner Sitzung am über die innerhalb der gesetzten Frist eingegangenen Stellungnahmen beraten und beschlossen.
- 8. SATZUNGSBESCHLUSS DES BEBAUUNGSPLANS:**
Aufgrund des § 24 GemO und § 88 LBauO hat der Orts Gemeinderat die auf Landesrecht beruhenden örtlichen Bauvorschriften des Bebauungsplanes in seiner Sitzung am als Satzung beschlossen.
Aufgrund des § 10 Abs. 1 BauGB hat der Orts Gemeinderat nach vorangegangener Prüfung der Stellungnahmen und Abwägung des Ergebnisses der Umweltprüfung den Bebauungsplan in seiner Sitzung am als Satzung beschlossen.

Münchweiler an der Alsenz

(Ortsbürgermeister)
- 9. GENEHMIGUNG:**
Gemäß § 10 Abs. 2 BauGB genehmigt durch Kreisverwaltung den

(Unterschrift)
- 10. AUSFERTIGUNG:**
Der Bebauungsplan bestehend aus Planzeichnung, bauplanungs- und baurechtlichen Festsetzungen und Begründung stimmt mit allen seinen Bestandteilen mit dem Willen des Orts Gemeinderates überein.
Das für den Bebauungsplan vorgeschriebene gesetzliche Verfahren wurde eingehalten.
Der Bebauungsplan wird hiermit ausfertigt.

Ausgefertigt:
Münchweiler an der Alsenz

(Ortsbürgermeister)
- 11. BEKANNTMACHUNG DES BESCHLUSSES DES BEBAUUNGSPLANS UND DER ÖRTLICHEN BAUVORSCHRIFTEN / BEKANNTMACHUNG DER ERTEILUNG DER GENEHMIGUNG:**
Die ortsübliche Bekanntmachung des Beschlusses des Bebauungsplanes / der Bekanntmachung der Erteilung der Genehmigung gemäß § 10 Abs. 3 BauGB sowie die öffentliche Bekanntmachung der Satzung über die örtlichen Bauvorschriften gem. § 24 Abs. 3 GemO erfolgte am
Er tritt am Tag seiner Bekanntmachung in Kraft.

Münchweiler an der Alsenz

(Ortsbürgermeister)

LEGENDE (gemäß PlanZV)

- 1. Art der baulichen Nutzung**
(§ 9 Abs. 1 Nr. 1 des Baugesetzbuches - BauGB, §§ 1 bis 11 der Bauutzungsverordnung - BauNVO)

SO 1-2	1.4.2. Sonstige Sondergebiete (§ 11 BauNVO) Zweckbestimmung: Photovoltaikanlage
--------	--
- 2. Maß der baulichen Nutzung**
(§ 9 Abs. 1 Nr. 1 BauGB, § 18 Abs. 1 BauNVO)

X= 419736 Y= 5490072 243,89 m ü. NNH	Höhenbezugspunkt und Koordinaten (32-UTM Koordinatensystem) für die Festsetzung der Höhe baulicher Anlagen -Beispiel-
--	---
- 3. Bauweise, Baulinien, Baugrenzen**
(§ 9 Abs. 1 Nr. 2 BauGB, § 22 und 23 BauNVO)

	3.5. Baugrenze
--	----------------
- 8. Hauptversorgungsleitungen**
(§ 9 Abs. 1 Nr. 13 und Abs. 6 BauGB)

	8. bestehende oberirdische 110 kV Freileitung; mit 52,0 m Schutzstreifen
--	--
- 13. Planungen, Nutzungsregelungen, Maßnahmen und Flächen für Maßnahmen zum Schutz, zur Pflege und zur Entwicklung von Natur und Landschaft**
(§ 9 Abs. 1 Nr. 20, 25a BauGB)

	13.1. Umgrenzung von Flächen für Maßnahmen zum Schutz, zur Pflege und Entwicklung von Natur und Landschaft (§ 9 Abs. 1 Nr. 20 BauGB)
	13.2.1. Umgrenzung von Flächen zum Anpflanzen von Bäumen, Sträuchern und sonstigen Bepflanzungen (§ 9 Abs. 1 Nr. 25a BauGB)
	Landespflegerische Maßnahmen; siehe Textliche Festsetzungen
- 15. Sonstige Planzeichen**

	15.5. Mit Geh-, Fahr- und Leitungsrechten zu belastende Flächen (§ 9 Abs. 1 Nr. 21 und Abs. 6 BauGB)
	15.8. Umgrenzung von Flächen, die von der Bebauung freizuhaltend sind, Umgrenzung der von der Bebauung freizuhaltenden Schutzflächen (§ 9 Abs. 1 Nr. 10, Nr. 24 und Abs. 6 BauGB)

- | | |
|--|---|
| | 15.13. Grenze des räumlichen Geltungsbereiches (§ 9 Abs. 7 BauGB) |
| | 15.14. Abgrenzung unterschiedlicher Nutzung, z.B. von Baugebieten, oder Abgrenzung des Maßes der Nutzung innerhalb eines Baugebietes (§ 1 Abs. 4, § 16 Abs. 5 BauNVO) |
- Informative Plankennzeichnungen (Darstellungen außerhalb des Geltungsbereiches)
- | | |
|--|---|
| | Elektrizität; Mast der 110 kV Freileitung
Mast Nr. 0161 / Nr. 0162 |
| | bestehende unterirdische 20 kV Kabelleitung |

RECHTSGRUNDLAGEN

- Bundsgesetze**
- **Baugesetzbuch (BauGB)** in der Fassung vom 3. November 2017 (BGBl. I S. 3634), zuletzt geändert durch Artikel 3 des Gesetzes vom 20. Dezember 2023 (BGBl. 2023 I Nr. 394).
 - **Verordnung über die bauliche Nutzung der Grundstücke (Bauutzungsverordnung - BauNVO)** in der Fassung vom 21. November 2017 (BGBl. I S. 3786), zuletzt geändert durch Artikel 2 des Gesetzes vom 3. Juli 2023 (BGBl. 2023 I Nr. 176).
 - **Verordnung über die Ausarbeitung der Bauleitpläne und die Darstellung des Planinhaltes (Planzeichnungsverordnung - PlanZV)** vom 18. Dezember 1990 (BGBl. 1991 I S. 58), zuletzt geändert durch Artikel 3 des Gesetzes vom 14. Juni 2021 (BGBl. I S. 1802).
 - **Bundesnaturschutzgesetz (BNatSchG)** in der Fassung vom 29. Juli 2009 (BGBl. I S. 2542), zuletzt geändert durch Artikel 3 des Gesetzes vom 8. Dezember 2022 (BGBl. I S. 2240).
 - **Wasserhaushaltsgesetz (WHG)** in der Fassung vom 31. Juli 2009 (BGBl. I S. 2585), zuletzt geändert durch Artikel 7 des Gesetzes vom 22. Dezember 2023 (BGBl. 2023 I Nr. 409).
 - **Bundes-Bodenschutzgesetz (BBodSchG)** in der Fassung vom 17. März 1998 (BGBl. I S. 502), zuletzt geändert durch Artikel 7 des Gesetzes vom 25. Februar 2021 (BGBl. I S. 306).
 - **Bundes-Immissionsschutzgesetz (BImSchG)** in der Fassung vom 17. Mai 2013 (BGBl. I S. 1274; 2021 I S. 123), zuletzt durch Artikel 11 Absatz 3 des Gesetzes vom 26. Juli 2023 (BGBl. 2023 I Nr. 202).
 - **Gesetz über die Umweltverträglichkeitsprüfung (UVPG)** in der Fassung der Bekanntmachung vom 18. März 2021 (BGBl. I S. 540), zuletzt geändert durch Artikel 10 des Gesetzes vom 22. Dezember 2023 (BGBl. 2023 I Nr. 409).
 - **Erneuerbare-Energien-Gesetz (EEG 2023)** vom 21. Juli 2014 (BGBl. I S. 1066), zuletzt geändert durch Artikel 13 des Gesetzes vom 22. Dezember 2023 (BGBl. 2023 I Nr. 405).
- Landesgesetze**
- **Landesbauordnung Rheinland-Pfalz (LBauO)** in der Fassung vom 24. November 1998 (GVBl. S. 365), zuletzt geändert durch Gesetz vom 07. Dezember 2022 (GVBl. S. 403).
 - **Landesbodenschutzgesetz Rheinland-Pfalz (LBodSchG RL Pf)** vom 25. Juli 2005, zuletzt geändert durch Artikel 5 des Gesetzes vom 26. Juni 2020 (GVBl. S. 287).
 - **Landesgesetz zur Installation von Solaranlagen (Landessolargesetz - LSolarG)** in der Fassung vom 30. September 2021 (GVBl. 2021, 550), zuletzt geändert durch Gesetz vom 22. November 2023 (GVBl. S. 367).
 - **Landesverordnung zur Durchführung des Landessolargesetzes (LSolarGDVO)** in der Fassung vom 15. Dezember 2022 (GVBl. 2022, 484).
 - **Landesnaturschutzgesetz (LNatSchG)** in der Fassung vom 6. Oktober 2015 (GVBl. S. 283), zuletzt geändert durch Artikel 8 des Gesetzes vom 26. Juni 2020 (GVBl. S. 287).
 - **Landesstraßengesetz (LStrG)** in der Fassung vom 1. August 1977 (GVBl. S. 273), zuletzt geändert durch § 84 des Gesetzes vom 7. Dezember 2022 (GVBl. S. 413).
 - **Landeswassergesetz (LWG)** für das Land Rheinland-Pfalz, in der Fassung vom 14. Juli 2015 (GVBl. S. 127), zuletzt geändert durch Artikel 2 des Gesetzes vom 8. April 2022 (GVBl. S. 118).
 - **Gemeindeordnung (GemO)** in der Fassung vom 31. Januar 1994 (GVBl. S. 153), zuletzt mehrfach geändert und § 35a neu eingefügt durch Artikel 2 des Gesetzes vom 24. Mai 2023 (GVBl. S. 133).

ÜBERSICHTSLAGEPLAN



GEMEINDE MÜNCHWEILER AN DER ALSENZ BEBAUUNGSPLAN "PV-ANLAGE STOCKWIESE"

M 1 : 1250 | Stand: Entwurf 11/2023

STADTPLANUNG
LANDSCHAFTSPLANUNG
Freie Stadtplaner PartGmbH

Bruchstraße 5
67655 Kaiserlautern
Standort Rhein-Neckar
Mittelstraße 16
68169 Mannheim
Telefon 0631 / 36158 - 0
E-Mail buens@bbp-kl.de
Web www.bbp-kl.de
Dipl. Ing. Peter Ruppert



Sitz KL: alle Partner I MA, P, Riedel